Projektni ured Grcić d.o.o.
Podić 4, 22000 Brodarica
OIB: 26864073471
e-mail: pugrcic@gmail.com
mob: +385 99 2070 753

Investitor:	OPĆINA RUŽIĆ, Put kroz Gradac 25, 22322 Ružić OIB: 66249930068
Građevina:	OPREMANJE I UREĐENJE DJEČJEG IGRALIŠTA U MIRLOVIĆ POLJU
Lokacija:	k.č. 1872, k.o. Mirlović Polje
Vrsta projekta:	Građevinski projekt
Razina razrade:	Glavni projekt
T.D.:	20/26

OPREMANJE I UREĐENJE DJEČJEG IGRALIŠTA U MIRLOVIĆ POLJU

Projektant:

ROKO GRCIĆ, mag.ing.aedif.
Broj ovlaštenja: G8075

HRVATSKA KOMORA INŽENJERA GRAĐEVINARSTVA
Roko Grcić
mag.ing.aedif.
Ovlašteni inženjer građevinarstva
G 8075

Direktor:

ROKO GRCIĆ, mag.ing.aedif.

PROJEKTNI URED GRCIĆ
d.o.o. Brodarica
Podić 4
OIB:26864073471

Šibenik, kolovoz 2026.

SADRŽAJ

1. OPĆI DIO 3

1.1. Rješenje o registriranoj djelatnosti 4
1.2. Rješenje o imenovanju projektanta 7
1.3. Rješenje o upisu u Imenik ovlaštenih inženjera građevinarstva 8
1.4. Izjava o usklađenosti projekta izvedenog stanja 9

2. TEHNIČKI DIO 14

2.1. Tehnički opis 15
2.1.1. Uvod 15
2.1.2. Namjena građevine 15
2.1.3. Oblik i veličina građevinske čestice 15
2.1.4. Opis postojećeg stanja 15
2.1.5. Opis radova uređenja i opremanja dječjeg igrališta 15
2.1.6. Priključenje na javnu infrastrukturu 16
2.1.7. Izvod iz prostornog plana uređenja 17
2.2. Dokaz o ispunjavanju temeljnih i drugih zahtjeva 18
2.3. Program kontrole i osiguranja kvalitete ugrađenih materijala i izvedenih radova 19
2.4. Program zbrinjavanja otpada 27

3. DETALJI OPREME 29

4. GRAFIČKI PRILOZI 33

1. OPĆI DIO

1.1. **Rješenje o registriranoj djelatnosti**

REPUBLIKA HRVATSKA
TRGOVAČKI SUD U ZADRU
STALNA SLUŽBA U ŠIBENIKU

Elektronički zapis
Datum: 10.03.2026

IZVADAK IZ SUDSKOG REGISTRA

SUBJEKT UPISA

MBS:
110161635

OIB:
26864073471

EUID:
HRSR.110161635

TVRTKA:
1 Projektni ured Grcić društvo s ograničenom odgovornošću za projektiranje i nadzor u građevinarstvu

1 Projektni ured Grcić d.o.o.

SJEDIŠTE/ADRESA:
1 Brodarica (Grad Šibenik)
Podić 4

ADRESA ELEKTRONIČKE POŠTE:
1 grcic.roko@gmail.com

PRAVNI OBLIK:
1 društvo s ograničenom odgovornošću

PRETEŽITA DJELATNOST:
1 71.12.9 - Ostalo inženjerstvo i s njim povezano tehničko savjetovanje

OSNIVAČI/ČLANOVI DRUŠTVA:

1 ROKO GRCIĆ, OIB: 92278849394
Šibenik, BANA JOSIPA JELAČIĆA 13D
1 - osnivač

OSOBE OVLAŠTENE ZA ZASTUPANJE:

1 ROKO GRCIĆ, OIB: 92278849394
Šibenik, BANA JOSIPA JELAČIĆA 13D
1 - direktor
1 - zastupa samostalno i pojedinačno

TEMELJNI KAPITAL:
1 2.500,00 euro

PRAVNI ODNOSI:
Osnivački akt:
1 Izjava o osnivanju od 04.03.2026. godine

NAČIN OBJAVE PRIOPĆENJA:
1 Internetska stranica društva

Izrađeno: 2026-03-10 09:44:10 D004
Podaci od: 2026-03-10 Stranica: 1 od 3

REPUBLIKA HRVATSKA
TRGOVAČKI SUD U ZADRU
STALNA SLUŽBA U ŠIBENIKU

Elektronički zapis
Datum: 10.03.2026

IZVADAK IZ SUDSKOG REGISTRA

SUBJEKT UPISA

EVIDENCIJSKE DJELATNOSTI:

1	*	- poslovanje nekretninama
1	*	- savjetovanje u vezi s poslovanjem i upravljanjem
1	*	- projektiranje i građenje građevina te stručni nadzor građenja
1	*	- zastupanje inozemnih tvrtki
1	*	- računovodstveni poslovi
1	*	- prijevoz tereta u unutarnjem cestovnom prometu
1	*	- prijevoz putnika u unutarnjem cestovnom prometu
1	*	- računalne i srodne djelatnosti
1	*	- ukrcaj, iskrcaj, prekrcaj, prijenos i skladištenje roba i drugih materijala
1	*	- stručni poslovi prostornog uređenja
1	*	- stručni poslovi zaštite od buke
1	*	- stručni poslovi zaštite okoliša
1	*	- energetsko certificiranje, energetski pregled zgrade i redoviti pregled sustava grijanja i sustava hlađenja ili klimatizacije u zgradi
1	*	- iznajmljivanje strojeva i opreme, bez rukovatelja i predmeta za osobnu uporabu i kućanstvo
1	*	- kupnja i prodaja robe
1	*	- usluge iznajmljivanja vozila (rent-a-car)
1	*	- prijevoz tereta u međunarodnom cestovnom prometu
1	*	- poslovi održavanja javnih cesta
1	*	- održavanje građevina javne odvodnje oborinskih voda
1	*	- održavanje građevina, uređaja i predmeta javne namjene
1	*	- održavanje nerazvrstanih cesta
1	*	- poslovi građenja i rekonstrukcije javnih cesta
1	*	- ostali poslovi upravljanja javnim cestama
1	*	- djelatnost upravljanja projektom gradnje
1	*	- izrada projekta građenja rudarskih objekata i postrojenja
1	*	- djelatnost iznajmljivanja plovila
1	*	- prijevoz osoba i tereta za vlastite potrebe
1	*	- geodetska djelatnost
1	*	- djelatnost posredovanja u gospodarenju otpadom
1	*	- građenje ili izvođenje pojedinih radove na rudarskim objektima i postrojenjima
1	*	- djelatnost ispitivanja
1	*	- djelatnost ispitivanja i analize otpada
1	*	- industrijski dizajn
1	*	- agencijska djelatnost u cestovnom prijevozu
1	*	- djelatnost prijevoza otpada
1	*	- administrativne djelatnosti
1	*	- dizajn interijera
1	*	- grafički dizajn
1	*	- web dizajn
1	*	- pripremanje i usluživanje jela, pića i napitaka i pružanje usluga smještaja

Upise u glavnu knjigu proveli su:

RBU	Tt	Datum	Naziv suda
0001	Tt-26/1117-2	09.03.2026	Trgovački sud u Zadru Stalna služba u Šibeniku

Izrađeno: 2026-03-10 09:44:10 D004
Podaci od: 2026-03-10 Stranica: 2 od 3

REPUBLIKA HRVATSKA
TRGOVAČKI SUD U ZADRU
STALNA SLUŽBA U ŠIBENIKU

Elektronički zapis
Datum: 10.03.2026

IZVADAK IZ SUDSKOG REGISTRA

SUBJEKT UPISA

Sukladno Uredbi o tarifi sudskih pristojbi (NN br. 37/2023)
Tar. br. 28. ne plaća se pristojba za izdavanje aktivnog i/ili povijesnog izvatka iz sudskog registra.

Ova isprava je u digitalnom obliku elektronički potpisana certifikatom:
CN=sudreg2,L=ZAGREB,2.5.4.97=HR72910430276,C=HR,O=MINISTARSTVO PRAVOSUĐA UPRAVE I DIGITALNE TRANSFORMACIJE

Broj zapisa: 00EdL-LqTey-0wocs-hMpn2-8L5pH
Kontrolni broj: apFzW-hiSO7-eGj9I-Yhg3R

Skeniranjem ovog QR koda možete provjeriti točnost podataka.
Isto možete učiniti i na web stranici
http://sudreg.pravosudje.hr/registar/kontrola_izvornika/ unosom gore navedenog broja zapisa
i kontrolnog broja dokumenta.
U oba slučaja sustav će prikazati izvornik ovog dokumenta. Ukoliko je ovaj dokument
identičan prikazanom izvorniku u digitalnom obliku, Ministarstvo pravosuđa i uprave
potvrđuje točnost isprave i stanje podataka u trenutku izrade izvatka.
Provjera točnosti podataka može se izvršiti u roku tri mjeseca od izdavanja isprave.

Izrađeno: 2026-03-10 09:44:10 D004
Podaci od: 2026-03-10 Stranica: 3 od 3

1.2. **Rješenje o imenovanju projektanta**

Temeljem Zakona o gradnji (NN br. 153/13, 20/17, 39/19, 125/19 i 155/25) i Zakona o prostornom uređenju (NN br. 153/13, 65/17, 114/18, 39/19, 98/19, 155/25) imenuje se **Roko Grcić, mag.ing.aedif.** za projektanta na poslovima i radnim zadacima izrade glavnog projekta:

Investitor: OPĆINA RUŽIĆ, Put kroz Gradac 25, 22322 Ružić
OIB: 66249930068

Građevina: OPREMANJE I UREĐENJE DJEČJEG IGRALIŠTA U MIRLOVIĆ POLJU

Lokacija: k.č. 1872, k.o. Mirlović Polje

Vrsta projekta: Građevinski projekt

Razina razrade: Glavni projekt

T.D.: 20/26

OBRAZLOŽENJE

Roko Grcić, mag.ing.aedif., ovlašteni inženjer građevinarstva ispunjava sve uvjete, obzirom na stručnu spremu, radno iskustvo, položen stručni ispit.

Rješenje o upisu u Imenik ovlaštenih inženjera građevinarstva pod rednim brojem 8075, s danom upisa 11.12.2025.godine (Klasa: 360-01/25-03/3098, Urbroj: 251-500-03-25-1 od 11.prosinca 2025. godine) uvjete predviđene Zakonom o gradnji(NN br. 153/13, 20/17, 39/19, 125/19 i 155/25.

Direktor:

PROJEKTNI URED GRCIĆ
d.o.o. Brodarica
Podić 4
OIB:26864073471

Roko Grcić, mag.ing.aedif.

1.3. **Rješenje o upisu u Imenik ovlaštenih inženjera građevinarstva**

KLASA: 360-01/25-03/3098
URBROJ: 251-500-03-25-1
Zagreb, 11. prosinca 2025.

Hrvatska komora inženjera gradevinarstva na temelju članka 159. Zakona o općem upravnom postupku ("Narodne novine", br. 47/2009), po zahtjevu koji je podnio Roko Grcić, mag.ing.aedif., Šibenik, Bana Josipa Jelačića 13 D, izdaje

POTVRDU

1. Uvidom u službenu evidenciju koju vodi Hrvatska komora inženjera gradevinarstva razvidno je da je Roko Grcić, mag.ing.aedif., upisan u Imenik ovlaštenih inženjera gradevinarstva, s danom upisa **11.12.2025.** godine, pod rednim brojem **8075**, te je stekao pravo na uporabu strukovnog naziva **"ovlašteni inženjer građevinarstva"**.

2. Uvidom u službenu evidenciju Hrvatske komore inženjera gradevinarstva utvrdeno je da imenovan nije stegovno kažnjavan te da mu nije izrečena mjera zabrane obavljanja poslova.

3. Ova potvrda se može koristiti samo u svrhu dokazivanja da je imenovan član Hrvatske komore inženjera gradevinarstva u aktivnom statusu i da nije stegovno kažnjavan.

REPUBLIKA HRVATSKA HRVATSKA KOMORA INŽENJERA GRAĐEVINARSTVA	Vrijeme izdavanja:	11.12.2025. 15:04:25
	Izdavatelj certifikata:	CN=HRVATSKA KOMORA INŽENJERA GRAĐEVINARSTVA, L=ZAGREB, 2.5.4.97=VATHR-65080653676, O=HKIG, C=HR
	Serijski broj:	65080653676.6.37
	Algoritam potpisa:	SHA256withRSA
	Broj zapisa:	2025-3103
	Kontrolni broj:	683-654-812
Elektronički pečat:	MIIBIjANBgkqhkiG9w0BAQEFAAOCAQ8AMIIBCgKCAQEA4stMemHhlcrtMsgrdwDnJ84aWm0zPgjfG M3X1t76WFzqcCgSASI/yB03I2OrIB/g4x12FFotFrPT6SUK/9/tbct000u3QiEBGHswWXdtkhFDTKEwqhV PsNOwzX9vpf3y0VSAfl6HDj3WxDEqCV4MfLCGOuMzPrK6yHP7tdvZOMX8LyGShkFjy1FATSau7QdV cRDrM16OeQ3V2C2SEQOZscM+mk+zzYjcLn6sHdTDJgimnOpo6eNY26IZaoaRWyGJG3nFHy2jypFKDf jrhBHB18SCiREJEJvVxzgjXMKDadQz43YwC/MOf6HSoUqUEU3ypJ08v2PLGCHKla430HXUQIDAQAB	
Informacije za provjeru dokumenta:	Elektronički zapisi se čuvaju najviše 3 mjeseca od trenutka generiranja te se u tom roku može izvršiti provjera elektroničkog zapisa uvidom u elektronički zapis kojem se pristupa putem broja zapisa i kontrolnog broja otisnutog u kontrolnom dijelu elektroničkog zapisa, putem Internet adrese https://egrad.hkig.hr/dokumenti-provjera.	

1.4. **Izjava o usklađenosti projekta izvedenog stanja**

Investitor: OPĆINA RUŽIĆ, Put kroz Gradac 25, 22322 Ružić
OIB: 66249930068

Građevina: OPREMANJE I UREĐENJE DJEČJEG IGRALIŠTA U MIRLOVIĆ POLJU

Lokacija: k.č. 1872, k.o. Mirlović Polje

Vrsta projekta: Građevinski projekt

Razina razrade: Glavni projekt

T.D.: 20/26

Ovaj projekt je usklađen sa zakonima, drugim propisima i posebnim uvjetima kako slijedi:

- Zakon o gradnji (NN 155/25)
- Zakon o prostornom uređenju (NN 155/25)
- Zakon o poslovima i djelatnostima prostornog uređenja i gradnje (NN 78/15, 118/18, 110/19)
- Zakon o zaštiti na radu (NN RH br.71/14,118/14,154/14, 94/18, 96/18)
- Zakon o zaštiti od požara (NN RH 92/2010, 114/22)
- Zakon o normizaciji (NN RH 80/13)
- Zakon o održivom gospodarenju otpadom (NN RH 94/13, 73/17, 14/18, 98/19)
- Zakon o zaštiti od buke (NN RH 30/09,55/13,153/13, 41/16, 114/18, 14/21)
- Zakon o mjernim jedinicama (NN RH 58/93)
- Zakon o zaštiti okoliša (NN RH 80/13, 153/13,78/15, 12/18, 118/18)
- Zakon o građevnim proizvodima (NN 76/13, 30/14, 130/17, 39/19, 118/20)
- Zakon o vodama (NN 66/19, 84/21, 47/23)
- Zakon o obavljanju geodetske djelatnosti (NN 25/18)Pravilnik o obveznom sadržaju idejnog projekta (NN 118/19, 65/20)

- Pravilnik o jednostavnim i drugim građevinama i radovima (NN 112/17, 34/18, 36/19, 98/19, 31/20, 74/22 155/23)
- Pravilnik o kontroli projekata (NN RH 32/14, 72/20, 90/23)
- Pravilnik o otpornosti na požar i drugim zahtjevima koje građevina mora zadovoljavati (NN 29/2015, 87/2015)
- Pravilnik o mjerama zaštite od požara kod građenja (NN RH 141/11)
- Pravilnik o sadržaju općeg akta iz područja zaštite od požara (NN 116/11)
- Pravilnik o uvjetima za vatrogasne pristupe (NN 35/94, 55/94, 142/03)
- Pravilnik o zaštiti od požara u skladištima (NN 93/08)

- Pravilnik o hidrantskoj mreži za gašenje požara (NN 8/06)
- Pravilnik o sustavima za dojavu požara (NN 56/99)
- Pravilnik o provjeri ispravnosti stabilnih sustava zaštite od požara (NN 44/12)
- Pravilnik o ovlaštenjima za izradu elaborata zaštite od požara (NN 141/11)
- Pravilnik o provjeri tehničkih rješenja iz zaštite od požara predviđenih u glavnom projektu (NN 88/11)
- Pravilnik o mjerama zaštite od požara kod građenja, revidentima iz zaštite od požara (NN 141/11)
- Pravilnik o ocjenjivanju sukladnosti, ispravama o sukladnosti i označavanja građevinskih proizvoda (NN 103/08, 147/09, 87/10,129/11)
- Pravilnikom o tehničkim normativima za temeljenje građevinskih objekata (“Službeni list” – NN 15/90) i priznatim tehničkim pravilima koja su vezana za primjenu tog pravilnika

- Tehničkim propisom o građevnim proizvodima (NN 33/10, 87/10, 146/10, 81/11, 100/11,
- 130/12, 81/13, 136/14, 119/15),
- Tehnički propis za građevinske konstrukcije (NN 17/17,75/20)
- Tehnički propis za niskonaponske električne instalacije (NN 05/10)
- Tehnički propis za cement za betonske konstrukcije (N.N. 64/05, 74/06)

Projektant:
Roko Grcić, mag.ing.aedif.
Ovlašteni inženjer
građevinarstva G 8075

U Šibeniku, kolovoz 2026.

Temeljem članka 19. Zakona o gradnji (NN RH br. 153/25) izdaje se:

IZJAVA PROJEKTANTA O USKLAĐENOSTI GLAVNOG PROJEKTA S PROSTORNIM PLANOM

Potvrđuje se da je glavni projekt:

Investitor: OPĆINA RUŽIĆ, Put kroz Gradac 25, 22322 Ružić
OIB: 66249930068

Predmet projekta: OPREMANJE I UREĐENJE DJEČJEG IGRALIŠTA U MIRLOVIĆ POLJU

Građevina: DJEČJE IGRALIŠTE U MIRLOVIĆ POLJU

Lokacija: k.č. 1872, k.o. Mirlović Polje

Vrsta projekta: Građevinski projekt

Razina razrade: Glavni projekt

T.D.: 20/26

usklađen sa sljedećom prostorno-planskom dokumentacijom:

PROSTORNI PLAN UREĐENJA OPĆINE RUŽIĆ (Službeni vjesnik Šibensko-Kninske županije, broj 04/04, 07/12, 09/16, 05/18, 5/24 I 6/24-pročišćeni)

Projektant:
Roko Grcić, mag.ing.aedif.
Ovlašteni inženjer
građevinarstva G 8075

HRVATSKA KOMORA INŽENJERA GRAĐEVINARSTVA
Roko Grcić
mag.ing.aedif.
Ovlašteni inženjer građevinarstva
G 8075

U Šibeniku, kolovoz 2026.

POSEBNI UVJETI

Radovi se izvode temeljem članka 4. točka 2. Pravilnika o jednostavnim i drugim građevinama i radovima (NN RH 112/17, 34/18, 36/19, 98/19, 31/20, 74/22 155/23) te sukladno članu 6. stavak 1., 2. i 3. za predmetni zahvat **ne izdaje se uporabna dozvola, ne ishoduju se posebni uvjeti i glavni projekt ne sadržava potvrde javnopravnih tijela.**

Projektant:
Roko Grcić, mag.ing.aedif.
Ovlašteni inženjer
građevinarstva G 8075

U Šibeniku, kolovoz 2026.

DOKAZ PRAVNOG INTERESA

REPUBLIKA HRVATSKA

Općinski sud u Šibeniku
ZEMLJIŠNOKNJIŽNI ODJEL DRNIŠ
Stanje na dan: 17.08.2026. 13:05

Katastarska općina: 305774, MIRLOVIĆ POLJE **Broj ZK uloška: 2100**

Broj zadnjeg dnevnika/Upravnog rješenja: Z-5560/2026
Aktivne plombe:

Izvadak iz BZP-a

A
Posjedovnica

PRVI ODJELJAK

Rbr.	Broj katastarske čestice	Broj D. L.	Adresa katastarske čestice/Način uporabe katastarske čestice/Način uporabe zgrade, naziv zgrade, kućni broj zgrade	Površina/ m2	PPR
1.	1872		POLJANICE	2214	KOMUNALNA INFRASTRUKTURA
			ZEMLJIŠTE ZA SPORT I REKREACIJU	2103	
			POMOĆNA ZGRADA, Mirlović Polje, Ulica bojnika Joke Buzova 1	111	
		UKUPNO:		2214	

B
Vlastovnica

Rbr.	Sadržaj upisa	Primjedba
1. Vlasnički dio: 1/1		
JAVNO DOBRO U OPĆOJ UPORABI U NEOTUĐIVOM VLASNIŠTVU **OPĆINA RUŽIĆ, OIB: 66249930068, PUT KROZ GRADAC 25, GRADAC 22320 DRNIŠ**		

C
Teretovnica

Rbr.	Sadržaj upisa	Iznos	Primjedba
Tereta nema!			

Potvrđuje se da ovaj izvadak odgovara stanju baze zemljišnih podataka na datum 17.08.2026.

Izvadak je upisan pod OSS evidencijskim brojem 662910/2026

Kontrolni broj: 416132681eb6c19

Skeniranjem QR koda navedenog na ovom elektroničkom zapisu možete provjeriti točnost podataka. Isto možete učiniti i na internet adresi http://oss.uredjenazemlja.hr/public/preuzmiDokument unosom kontrolnog broja. U oba slučaja sustav će prikazati izvornik ovog dokumenta. U slučaju da je ovaj dokument identičan prikazanom izvorniku u digitalnom obliku, Ministarstvo pravosuđa, uprave i digitalne transformacije i Državna geodetska uprava potvrđuju točnost dokumenta i stanje podataka u trenutku izrade isprave.

2. TEHNIČKI DIO

2.1. **Tehnički opis**

2.1.1. **Uvod**

Na zahtjev Investitora pristupilo se izradi Glavnog projekta uređenja i opremanja postojećeg neadekvatno opremljenog igrališta na k.č. 1872 k.o. Mirlović polje. Za radove koji su predmet ovog projekta, sukladno odredbama Pravilnika o jednostavnim i drugim građevinama i radovima postoji obaveza izrade Glavnog projekta te prijave gradilišta i provedbe stručnog Nadzora ali se ne izdaje uporabna dozvola.

Dječje igralište nalazi se unutar područja naselja u površinama označenim kao "R1-športsko-rekreacijska" namjena.

Projektom je planirano uređenje i opremanje igrališta za djecu te izvedba ogradnog zida i ograde.

2.1.2. **Namjena građevine**

Dječje igralište je građevina javne namjene.

2.1.3. **Oblik i veličina građevinske čestice**

Dječje igralište smješteno je na k.č. 1872, k.o. Mirlović polje.
Čestica je veličine 2.214 m2, a oblik je vidljivu grafičkim prilozima.

2.1.4. **Opis postojećeg stanja**

Unutar obuhvata zahvata nalazi se neuređena površina ograđena ogradnim zidom visine cca 20 cm iznad postojećeg terena. Postojeći zid se većinom zadržava.

2.1.5. **Opis radova uređenja i opremanja dječjeg igrališta**

Prije početka radova potrebno je propisano označiti, ograditi i osigurati gradilište, potom provesti geodetsko iskolčenje položaja sprava. Radove rušenja postojećeg sjeverozapadnog ogradnog zida izvesti sukladno OTU, potom slijede radovi strojnog uklanjanja površinskog sloja, planiranje i uređenje posteljice. Na iskolčenim pozicijama iskopati jame za betonske temelje spravai iskop za temelj zida. Slijede tesarski, armirački i betonski radovi na izradi AB ogradnog zida i AB temelja sprava dječjeg igrališta. Nakon izrade ogradnog zida i temelja, slijedi izrada tamponskog sloja i

perforirane AB ploče koja služi kao podloga za antistress kocke. Za kraj slijede radovi montaže sprava dječjeg igrališta, radovi ugradnje antistress podloge i radovi montaže ograde i ulazni vrata.

Niveleta igrališta projektirana je u padu 1% za slučaj većih oborina.

Odvodnja je riješena ispuštanjem u teren kroz podne obloge i perforianu betonsku ploču.

2.1.6. **Priključenje na javnu infrastrukturu**

Pješački pristup na sjeverozapadnoj strani parcele sa postojećeg igrališa.

2.1.7. **Izvod iz prostornog plana uređenja**

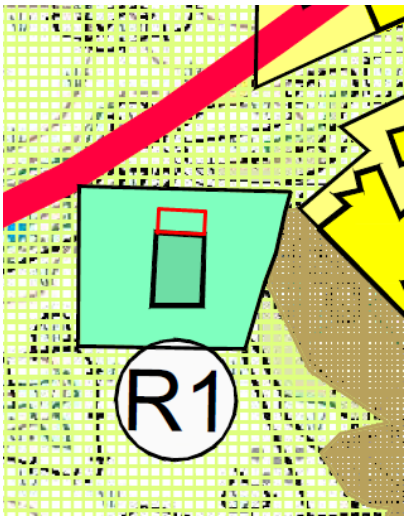

Članak 12.

U članku 85. Tablica 8 mijenja se i glasi:

Naselje	Sportsko-rekreacijska namjena - R1	
	Površ. ha	Planirani sadržaji
Čavoglave	16,2	- otvoreni i zatvoreni sportski tereni, i prateći sadržaji: garderobe, sanitarije, uredi, spremišta i trgovine - razni zabavni i ugostiteljski sadržaji
Kljake	0,77	- otvoreni sportski tereni i prateći sadržaji: garderobe, sanitarije, uredi, skladišta i manji ugostiteljski objekt do 100 m^2 BRP
Mirlović Polje/Vukušići	3,96	- otvoreni sportski tereni i prateći sadržaji: garderobe, sanitarije, uredi, spremišta - ugostiteljski, trgovački i zabavni sadržaji
Moseć	0,54	- otvoreni sportski tereni i prateći sadržaji: garderobe, sanitarije, uredi, spremišta i manji ugostiteljski objekt do 100 m^2 BRP

Projektant:
Roko Grcić, mag.ing.aedif.
Ovlašteni inženjer
građevinarstva G 8075

HRVATSKA KOMORA INŽENJERA GRAĐEVINARSTVA
Roko Grcić
mag.ing.aedif.
Ovlašteni inženjer građevinarstva
G 8075

2.2. **Dokaz o ispunjavanju temeljnih i drugih zahtjeva**

MEHANIČKA OTPORNOST I STABILNOST

Projektom nisu predviđeni građevinski dijelovi za koje je potrebno izraditi proračun mehaničke otpornosti i stabilnosti.

SIGURNOST U SLUČAJU POŽARA

Zahvatom se ne utječe na temeljni zahtjev sigurnosti u slučaju požara.

HIGIJENA, ZDRAVLJE I OKOLIŠ

Projektom je predviđena uporaba, odnosno ugradba prirodnih gradiva (materijala) kao što su AB, čelik, aluminij, staklo, drvo i slično, te ekološki prihvatljiva završna obrada istih.

SIGURNOST I PRISTUPAČNOST TIJEKOM UPORABE

Projektom je predviđena uporaba kvalitetnih i trajnih gradiva (materijala), te su primjenjena odgovarajuća tehnička rješenja, tako da se tijekom njezine uporabe izbjegnu moguće ozljede korisnika od poskliznuća i pada, te da izdrži sva predvidiva djelovanja koja se javljaju u običajenoj uporabi. Građenjem i korištenjem neće se ugroziti pouzdanost susjednih dijelova građevine, stabilnost tla zemljištu, prometne površine, komunalne i druge instalacije.

ZAŠTITA OD BUKE:

Građevina je projektirana tako da buka koju zamjećuju korisnici ili osobe koje se nalaze u blizini ostaje na razini koja ne predstavlja prijetnju njihovu zdravlju i koja im omogućuje spavanje, odmor i rad u zadovoljavajućim uvjetima.

ODRŽIVA UPORABA PRIRODNIH IZVORA

Građevina je projektirana tako da je uporaba prirodnih izvora održiva. Građevina i primjenjeni materijali imaju mogućnost ponovne uporabe i mogućnost reciklaže nakon uklanjanja. Pri gradnji građevine upotrebljeni su materijali i sirovine prihvatljivi okolišu.

Projektant:
Roko Grcić, mag.ing.aedif.
Ovlašteni inženjer
građevinarstva G 8075

2.3. **Program kontrole i osiguranja kvalitete ugrađenih materijala i izvedenih radova**

OPĆI DIO

Kod svih građevinskih i građevinsko obrničkih radova uvjetuje se upotreba kvalitetnog materijala predviđenog važećim standardima, projektom, opisima u troškovniku kao i upotreba stručne radne snage.
Prije početka izvođenja, izvođač je dužan na gradilištu kontrolirati sve mjere potrebne za rad, te pregledati sve izvršene radove odnosno podloge prema kojima će se izvoditi radovi na građevini.
Ukoliko se uoči određena nepravilnost ili nelogičnost, izvođač radova dužan je pravovremeno obavjestiti nadzornog inženjera, glavnog projektanta i zatržiti adekvatno rješenje.
Program kontrole i osiguranja kvalitete izrađen je u skladu sa važećom tehničkom regulativom i čini osnovu za izradu i provedbu plana kontrole sudionika i izvođenju – NADZOR I IZVODITELJ. Provedbom kontrole u obliku dokaza kvalitete i izvještajima o izvršenim pregledima potvrđuje se osiguranje kvalitete.
Postupak izgradnje mora biti u skladu sa važećim ZAKONOM O GRADNJI (NN 153/13, 20/17). Investitor mora osigurati stručan nadzor nad građenjem u cjelosti i nad pojedinim segmentima.
Izvođač je dužan prije početka radova proučiti projektnu dokumentaciju i o svim eventualnim primjedbama i uočenim nedostatcima obavijestiti investitora odnosno nadzorni organ.
Izvođač je dužan putem dnevnika registrirati sve izmjene i eventualna odstupanja od projekta, a po dovršenju gradnje predati investitoru projekt izvedenog stanja.

- Važeći propisi

Važeći propisi I standardi sadržani su u prikazima sa pojedinim radovima (Zakon o normizaciji NN 80/13)

- Obvezna tehnička dokumentacija na gradilištu

Investitor je dužan svim sudionicima izvedbe I kontrole dostaviti svu tehničku dokumentaciju.

GLAVNI PROJEKT

- Obvezna dokumentacija evidencije i kontrole radova

Izvođač radova je dužan voditi evidenciju radova u obliku građevinskog dnevnika.

Izvođač je dužan za sve materijale, postupke i uređaje, a u skladu sa navedenim propisima osigurati isprave o sukladnosti i certifikate te ih pravovremeno prije početka radova ili ugradnje dostaviti na pregled nadzornom inženjeru.

Nadzorni inženjer dužan je kontrolirati sve faze rada i postupaka kao i certifikate i isprave o sukladnosti materijala i uređaja. Dužan je pregledavati dnevnike u skladu sa Zakonom i upisivati primjedbe, kao i konstatirati otklanjanje nedostataka po primjedbama.
Za sve neusklađenosti i potrebe za izmjenama potrebna je suglasnost Projektanta i dopune u tehničkoj dokumentaciji.

Osnovne aktivnosti kontrole za predmetni tip građevine jesu:

- neprekidna kontrola projektnih rješenja i stanja u izvedbi. Sve izmjene moraju se evidentirati i usaglasiti sa projektantom.
- neprekidna kontrola postupka izvedbe, a prema tehničkoj ili tehnološkoj dokumentaciji
- neprekidna kontrola kvalitete ugrađenih materijala, postupaka i isprava.
- neprekidna kontrola mjera il odstupanja
- međufazno i fazno preuzimanje elemenata prije ugradnje, što se evidentira zapisnikom o preuzimanju.
- čuvanje svih dokumenata tehničke tehničke dokumentacije i izvedbe
- priprema za tehnički pregled

GRAĐEVINSKI RADOVI

Izvođač se treba u svemu pridržavati nacrta, opisa troškovnika, postojećih tehničkih propisa. Upotrebljeni materijal mora zadovoljiti postojeće građevinske propise.
Jedinična cijena treba obuhvatiti sve elemente navedene kako slijedi.

I. Materijal - pod jediničnom cijenom materijala podrazumijeva se: cijena materijala. U cijeni su troškovi prijevoza sa svim prijenosima utovarima i istovarima te uskladištenje i čuvanje na gradilištu od uništenja (prebacivanje zaštita i slično).U cijeni je i davanje

uzoraka od istog materijala.

II. Beton i mort - Beton i mort treba miješati u omjerima kako je to dato u dotičnoj stavci troškovnika. Sav beton u načelu miješa se strojem.Mortovi se miješaju na gradilištu od odgovarajućeg pijeska i veznih materijala, cementa, vapna, gipsa i drugo.

III. Rad - U cijenu izrade treba uključiti rad s prijevozom materijala i rad oko zaštite gotovih konstrukcija građevine od štetnog utjecaja vrućine, hladnoće i zračnih nepogoda.

IV. Skele - Skela mora biti postavljena od zdravog materijala i isprobanih elemenata. Pod skelom podrazumijevaju se prilazi istoj i ograde.Kod zemljanih radova u jediničnu cijenu ulaze razupore i mostovi za prebacivanje iskopa većih dubina.

V. Izmjere - Kod izmjera ima se u svemu pridržavati građevinskih propisa.

VI. Zimski i ljetni rad - Ako je ugovoreni rok izvedbe gradnje uključen u zimski rad neće se izvođaču priznati pravo naknade za posebne dodatke za rad pri hladnoći i za zaštitu od hladnoće i vrućine, te zračnih nepogoda, već je to sve sadržano u jediničnoj cijeni.Za vrijeme zime izvođač mora građevinu zaštititi, te sve smrznute dijelove otkloniti i ponovo napraviti bez naplate.

VII. Faktor - U jediničnoj cijeni izvođač si ima pravo zaračunati faktorom na osnovu zakonskih propisa sve režijske troškove uprave i prodaje.

Izvođač ima faktorom obuhvatiti i slijedeće radove:

- Sve režije gradilišta uključivo dizalice, skele, mostove, strojeve i sl.
- najamne troškove za posuđene strojeve i drugo
- sva ispitivanja materijala
- uređenje gradilišta po završetku rada sa otklanjanjem svih otpada,
- ostataka građ.materijala, inventara, pomoćnih objekata itd.
- uskladištenje materijala i elemenata za obrtničke i instalaterske radove do njihove ugradbe
- naknada komunalnom poduzeću.

Postizanje zahtijevane geometrije

Od faze iskolčenja, preko svih faza izgradnje do završetka objekta, nužan je stalni geodetski nadzor.

Tijekom građenja vršiti:

- stalnu kontrolu geometrije svih elemenata i objekta kao cjeline
- kontrolu osiguranja svih točaka
- kontrolu postavljenih profila
- kontrolu repera i poligonalnih točaka

ZEMLJANI RADOVI

Prije početka zemljanih radova obvezno iskolčiti odnosno izmjeriti gabarite objekta, te po potrebi postaviti druge potrebne oznake, označiti stalne visine i snimiti postojeći teren radi obračuna količine iskopa. Predviđenu kategoriju tla u troškovniku treba provjeriti te ukoliko nije ista ustanoviti stvarnu kategoriju i to se ima upisati u građ. dnevnik, a što obostrano potpisuju nadzorni graditelj i rukovoditelj gradilišta Izvođenje radova na gradilištu započeti tek kada je ono uređeno prema odredbama Pravilnika o zaštiti na radu u građevinarstvu.

Sav iskop se mora izvesti točno prema projektu, s potpuno vertikalnim stranama te vodoravnim dnom, ukoliko u projektu nije drugačije predviđeno.

Završen iskop temeljne jame i rovova pregleda i preuzima unaprijed određena komisija prije početka izvođenja temelja.

Kod zatrpavanja nakon izvedbe kanala i okomite izolacije nabijati i u slojevima do 30 cm sa vibro nabijačem.

U jediničnim cijenama uključen je sav rad oko iskopa (ručnog ili mehaničkog) i to do bilo koje potrebne dubine, sa svim potrebnim pomoćnim radovima, kao što je niveliranje i planiranje, nabijanje površine, obrubljivanje stranica, osiguranje od urušavanja, postava potrebne ograde, crpljenje i odstranjivanje oborinske ili procjedne vode.

Također za višak iskopanog materijala potrebno je predvidjeti u jediničnoj cijeni stavke utovar u kamione, prijevoz, istovar, razastiranje i planiranje na za to određenoj gradskoj deponiji.

Ako se prilikom iskopa naiđe na zemlju drugog sastava nego što je ispitivanjem terena utvrđeno, izvoditelj je dužan obavijestiti nadzornog inženjera i projektanta, radi poduzimanja potrebnih mjera, a postojeći sastav upisati u građevni dnevnik.

Obračun zemljanih radova vrši se po volumenu stvarno izvedenog iskopa ili nasipa mjereno u sraslom stanju na gradilištu. Odvoz i dovoz materijala obračunava se također po volumenu gotovog iskopa ili nasipa, bez dodataka na rastresitost materijala.

Prije početka radova treba odrediti točno mjesto deponije, odnosno daljinu prijevoza, jer se naknadno povećanje cijene na račun prijevoza neće priznati. Ukoliko dođe do zatrpavanja, urušavanja, odrona ili bilo koje druge štete nepažnjom izvoditelja (radi nedovoljnog podupiranja, razupiranja ili drugog nedovoljnog osiguranja), izvoditelj je dužan dovesti iskop u ispravno stanje odnosno popraviti štetu bez posebne odštete.

Ukoliko na terenu ima grmlja, panjeva i sl. izvoditelj ih je dužan odstraniti, bez obzira da li je to troškovnikom predviđeno. Ovaj rad obračunat će se na temelju odgovarajućih pozicija građevnih normi, prema posebnoj analizi potvrđenoj od nadzornog inženjera.

Isto vrijedi i za zaštićivanje stabala. Napomena za sve vrste dobivenog i iskopanog materijala na gradilištu: Navedeni materijal se prihvaća na deponij uz određene uvjete stalne kontrole nadzorne službe. Ponuđač mora u svim svojim jediničnim cijenama obuhvatiti trošak stalnog nadzora. U pogledu organizacije radilišta, svih silaznih i ulaznih rampi kao i odvoz, izvlačenje iz jame i odvoz mehanizacije mora biti uračunato u jediničnu cijenu radova.
Svaki arheološki nalaz prilikom iskopa, mora se prijaviti.
Ovi uvjeti se nadopunjavaju opisima u pojedinim stavkama troškovnika.

BETONSKI I ARMIRANOBETONSKI RADOVI

Beton

Sve komponente betona (agregat, cement, voda, dodaci), te beton kao materijal, trebaju udovoljavati zahtjevima važećih normi, propisa i pravila struke. Izvoditelj je dužan izraditi projekt betona u skladu s projektom konstrukcije i dostaviti ga na suglasnost projektantu objekta.
Kontrola kvalitete betona sastoji se od kontrole proizvodnje i kontrole suglasnosti s uvjetima projekta konstrukcije i projekta betona.
Betonski radovi moraju se izvoditi prema projektu konstrukcije i projektu betona, a u svemu sukladno s Tehničkim propisom za građevinske konstrukcije (17/17), te svim pratećim normativima.
Kod projektiranog betona u projektu mora biti specificiran razred tlačne čvrstoće (marka betona) i to kao karakteristična vrijednost 95%-tne vjerojatnosti s kriterijima sukladnosti prema normi HRN EN 206-1.
Sastavni materijali od kojih se beton proizvodi, ili koji mu se pri proizvodnji dodaju, moraju ispunjavati zahtjeve normi na koje upućuje norma HRN EN 206-1 i zahtjeve prema Tehničkom propisu za građevinske konstrukcije. Zahtjevi za isporuku betona i informacije proizvođača betona korisniku moraju sadržavati podatke prema normi HRN EN 206-1.
Uzimanje uzoraka, priprema ispitnih uzoraka i ispitivanje svojstava svježeg betona provodi se prema normama niza HRN EN 12350, a ispitivanje svojstava očvrsnulog betona prema normama niza HRN EN 12390. Eventualna vremenski ubrzana proizvodnja betonskih elemenata, u cilju ubrzanja građenja, dopuštena je samo uz poseban projekt tehnologije izvođenja i dokaz zahtijevanih svojstava prethodnim ispitivanjima. Za svako odstupanje od projekta, nadzorni inženjer je dužan izvijestiti Projektanta i Investitora. Nužna je njega ugrađenog betona da se ne pojave štetne

pukotine, a u svemu prema projektu betona, važećim propisima i pravilima struke.

Oplata

U pogledu dimenzija i kvalitete oplata mora biti izvedena prema važećim tehničkim propisima s obveznim, važećim normama, mora u pogledu dimenzija i kvaliteta odgovarati HRN i, kao i ostali materijali koji se koriste pri izradi oplate.
Pod glatkom oplatom podrazumjeva se oplata s glatkim pločama ili daskama sa stisnutim sljubnicama. Površina betona mora imati jednoliku strukturu i boju. Izvoditelj je dužan bez posebne naknade nakon skidanja oplate, očistiti površinu betona od eventualnih curki i ostataka premaza oplate i sl.
Ugradbu betona treba izvesti pažljivo uz prethodno polijevanje oplate. U pravilu kod ugradbe, beton se sabija vibratorom odnosno pervibratorom ovisno o konstrukciji. Vibriranje vršiti do te mjere da ne dođe do segregacije betona.
Kod izrade betonskih i armiranobetonskih konstrukcija treba se pridržavati nacrta oplate, armaturnih nacrta, detalja za razne ugradbe, statičkog proračuna te uputa projektanta konstruktera i nadzornog inženjera.

Betonski čelik

Betonski čelik treba udovoljavati zahtjevima važećih propisa.
Za čelik za armiranje primjenjuju se norme nHRN EN 10080-1 Čelik za armiranje betona - Zavarljivi armaturni čelik – 1. dio: Opći zahtjevi (prEN 10080-1:1999), nHRN EN 10080-2 Čelik za armiranje betona – Zavarljivi armaturni čelik – 2. dio: Tehnički uvjeti isporuke čelika razreda A (prEN 10080-2:1999), nHRNEN 10080-3.
Čelik za armiranje betona – Zavarljivi armaturni čelik – 3. dio: Tehnički uvjeti isporuke čelika razreda B (prEN 10080-3:1999), nHRN EN 10080-4 Čelik za armiranje betona – Zavarljivi armaturni čelik – 4. dio: Tehnički uvjeti isporuke čelika razreda C (prEN 10080-4:1999), nHRN EN 10080-5 Čelik za armiranje betona – Zavarljivi armaturni čelik – 5. dio: Tehnički uvjeti isporuke zavarenih armaturnih mreža (prEN 10080-5:1999), nHRN EN 10080-6 Čelik za armiranje betona – Zavarljivi armaturni čelik – 6. dio: Tehnički uvjeti isporuke zavarenih rešetki za gredice (prEN 10080-6:1999).
Potvrđivanje sukladnosti čelika za armiranje provodi se prema odredbama Dodataka za norme nHRN EN 10080-1 i odredbama posebnog propisa.
U cijeni armature podrazumijeva se dobava, doprema, čišćenje od rđe, rezanje, savijanje i montaža. Cijena položene armature je ista bez obzira da li je na sastavcima zavarena ili vezivana. Betonsko željezo mora biti uredno položeno prema armaturnim

nacrtima, a betoniranje može započeti tek nakon pregleda i preuzimanja armature po nadzornom inženjeru. Prilikom betoniranja naročito treba paziti da armatura ostane u položaju predviđenom statičkim proračunom i nacrtom.
Armiranobetonski, montažni elementi moraju imati potpuno ravne i glatke površine i izvode se u pravilu u glatkoj ili limenoj oplati.

BRAVARSKI RADOVI

Svi bravarski radovi moraju se izvesti prema nacrtima, opisu u troškovniku i uputama projektanta i nadzornog inženjera. Materijali za izradu moraju odgovarati važećim normama i pravilnicima. Prije početka izrade sve mjere kontrolirati u naravi. Izvođač je dužan prije izrade predočiti projektantu i nadzornom inženjeru radioničke detalje radi odobrenja. Kod spajanja različitih materijala mora se osigurati da ne dođe do korozije. Vezovi i učvršćenja moraju biti takvi da uslijed temperaturnih promjena ne dođe do teškoća u funkciji pojedinih elemenata. Prije otpreme na gradilište sve čelične dijelove očistiti od nečistoća, masnoće, valjaoničke zgure i sl. i premazati antikorozivnim temeljnim premazom. Elementi koji nisu dostupni nakon ugradbe moraju se premazati trajnim i kvalitetnim premazom. Zavarene dijelove i druge spojeve treba prije premazivanja antikorozivnom bojom dobro očistiti.
Okov mora biti prvoklasne kvalitete.Brtvljenje mora biti nepropusno za vodu, a propuštanje zraka mora biti minimalno. Brtvljenje željeznih okvira vrata, prozora i stijena prema zidu i stropu treba izvesti bitrax trakom ili trajnoelastičnim kitom, prije postavljanja pokrivnih profila ili limova.
Ponuđač ovih radova obvezan je u okviru ponuđene cijene izvršiti sav rad i ugraditi sav materijal potreban do pune gotovosti odnosno funkcionalnosti svake stavke.
Kod vrata gdje je određena vatrootpornost (npr. F30,F60) izvođač mora dostaviti certifikat o postignutoj vatrootpornosti.Sve eventualne nejasnoće riješiti sa projektantom odnosno nadzornim inženjerom prije izrade odnosno ugradnje.
Svi bravarski radovi obračunavaju se po težini materijala ukoliko nije drugačije opisano u stavci (kom,m’). Svaka stavka bravarskih radova obuhvaća dobavu i dostavu potrebnog materijala, uskladištenje do upotrebe, sav vertikalni i horizontalni transport, izradu, montažu i ugradnju, sa svim potrebnim spojnim materijalom te potreban okov prema izboru projektanta.

DOKAZIVANJE UPORABLJIVOSTI PROIZVODA KOJI SE IZRAĐUJU NA GRADILIŠTU

Mort, beton, armature, zidni elementi od prirodnog kamena i predgotovljeno ziđe mogu biti izrađeni na gradilištu za potrebe tog gradilišta. Da bi se smjeli ugraditi u konstrukciju mora biti dokazana njihova uporabljivost. Podatke o dokazivanju uporabljivosti i postignutim svojstvima građevnog proizvoda izvođač zapisuje u građevinski dnevnik.

Projektant:
Roko Grcić, mag.ing.aedif.
Ovlašteni inženjer
građevinarstva G 8075

Šibenik, kolovoz 2026.

2.4. **Program zbrinjavanja otpada**

Način zbrinjavanja građevnog otpada mora biti u skladu s propisima o otpadu.
Osnovni propisi iz tog područja su:

- Zakon o održivom gospodarenju otpadom (NN 94/13)
- Pravilnik o gospodarenju građevnim otpadom (NN 38/08)
- Pravilnik o gospodarenju otpadom (NN 23/14, 51/14)

Prema zakonu o otpadu građevni otpad spada u interni otpad jer uopće ne sadrži ili sadrži malo tvari koje podliježu fizikalnoj, kemijskoj i biološkoj razgradnji pa ne ugrožavaju okoliš. Nakon završetka radova gradilište treba očistiti od otpadaka i suvišnog materijala i okolni dio terena dovesti u prvobitno stanje. Navedenim pravilnicima određeno je da je proizvođač otpada čija se vrijedna sredstva mogu iskoristiti dužan otpad razvrstavati na mjestu nastanka, odvojeno skupljati po vrstama i osigurati uvjete skladištenja za očuvanje kakvoće u svrhu ponovne obrade.
Predviđeni su slijedeći mogući postupci s otpadom:

- kemijsko-fizikalna obrada,
- biološka obrada,
- termička obrada,
- kondicioniranje otpada i
- odlaganje otpada.

Kemijsko-fizikalna obrada otpada je obrada kemijsko-fizikalnim metodama s ciljem mijenjanja njegovih kemijsko-fizikalnih, odnosno bioloških svojstava, a može biti: neutralizacija, taloženje, ekstrakcija, redukcija, oksidacija, dezinfekcija, centrifugiranje, filtracija, sedimentacija, rezervna osmoza.
Biološka obrada je obrada biološkim metodama s ciljem mijenjanja kemijskih, fizikalnih, odnosno bioloških svojstava, a može biti: aerobna i anaerobna razgradnja.
Termička obrada je obrada termičkim postupkom. Provodi se s ciljem mijenjanja kemijskih, fizikalnih, odnosno bioloških svojstava, a može biti: spaljivanje, piroliza, isparavanje, destilacija, sinteriranje, žarenje, taljenje, zataljivanje u staklo.
Kondicioniranje otpada je priprema za određeni način obrade ili odlaganja, a može biti: usitnjavanje, ovlaživanje, pakiranje, odvodnjavanje, oprašivanje, očvršćivanje te postupci kojima se smanjuje utjecaj štetnih tvari koje sadrži otpad. S građevnim

otpadom treba postupiti u skladu s Pravilnikom o gospodarenju građevnim otpadom. Najveći dio građevnog otpada (prethodno obrađen ili neobrađen) može se oporabiti ili predati ovlaštenim osobama koje upravljaju odlagalištima otpada sukladno posebnom propisu odnosno odvesti u najbliže javno odlagalište otpada: beton, cigle, pločice i keramika, građevinski materijali na bazi gipsa, drvo, staklo, plastika, bakar, bronca, mjed, aluminij, olovo, cink, željezo i čelik, kositar, miješani materijali, kablovi, zemlja i kamenje i ostali izolacijski materijali.

Nakon završetka radova potrebno je sanirati okoliš:

- prostor koji je služio kao skladište konstrukcije, armature, itd. vratiti u prvotno stanje otklanjanjem suvišnog i otpadnog materijala,
- s prostora koji je služio kao skladište alata i mehanizacije ukloniti isti a prostor dovesti u stanje prije formiranja gradilišta,
- rabljeno zemljište dovesti u uredno stanje u roku od mjesec dana nakon izdavanja uporabne dozvole.

Projektant:
Roko Grcić, mag.ing.aedif.
Ovlašteni inženjer
građevinarstva G 8075

HRVATSKA KOMORA INŽENJERA GRAĐEVINARSTVA
Roko Grcić
mag.ing.aedif.
Ovlašteni inženjer građevinarstva
G 8075

U Šibeniku, kolovoz 2026.

3. DETALJI OPREME

U Šibeniku, kolovoz 2026.

KLUPE

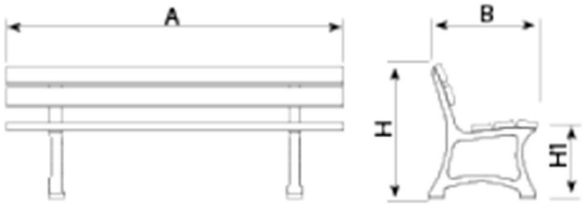

A	B	H	H1
1800	630	770	445

OPRUŽNE NJIHALICE

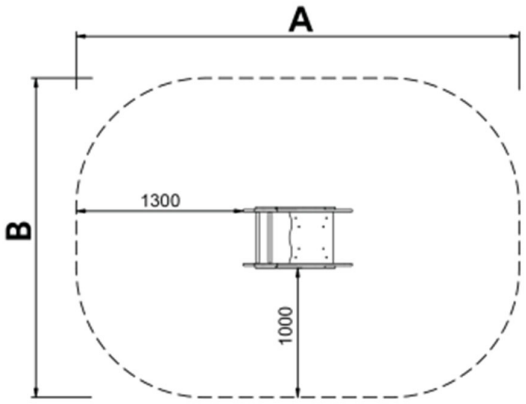

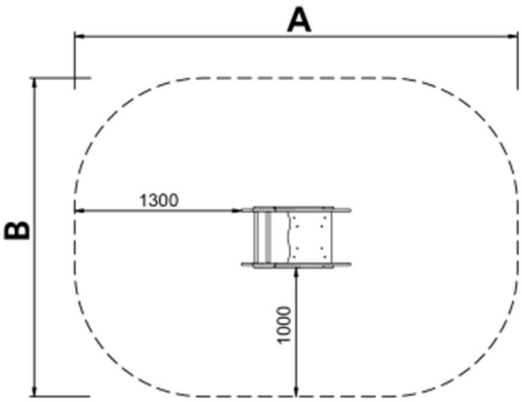

LJULJAČKA

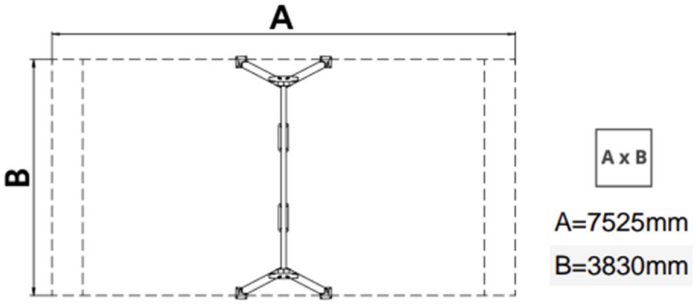

VIŠENAMJENSKO IGRALO

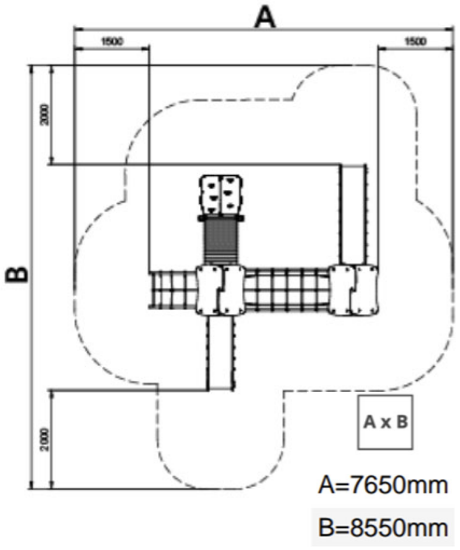

KOŠ ZA KOŠARKU

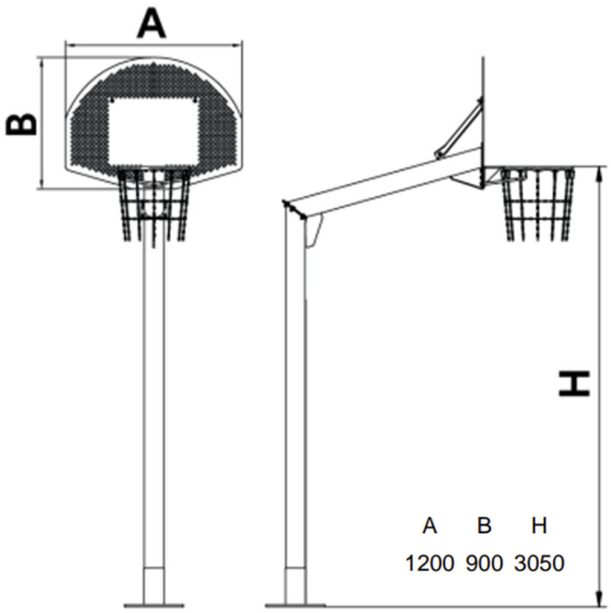

GOL ZA FUTSAL/RUKOMET

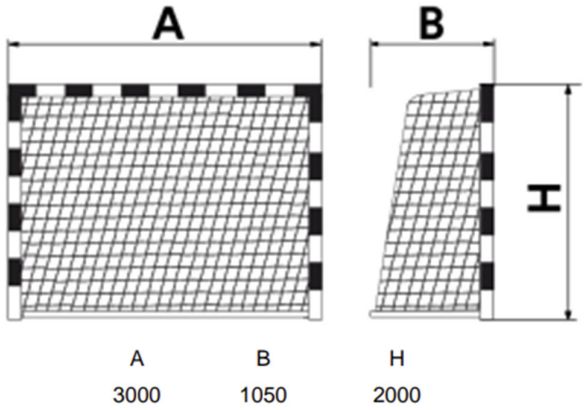

4. GRAFIČKI PRILOZI

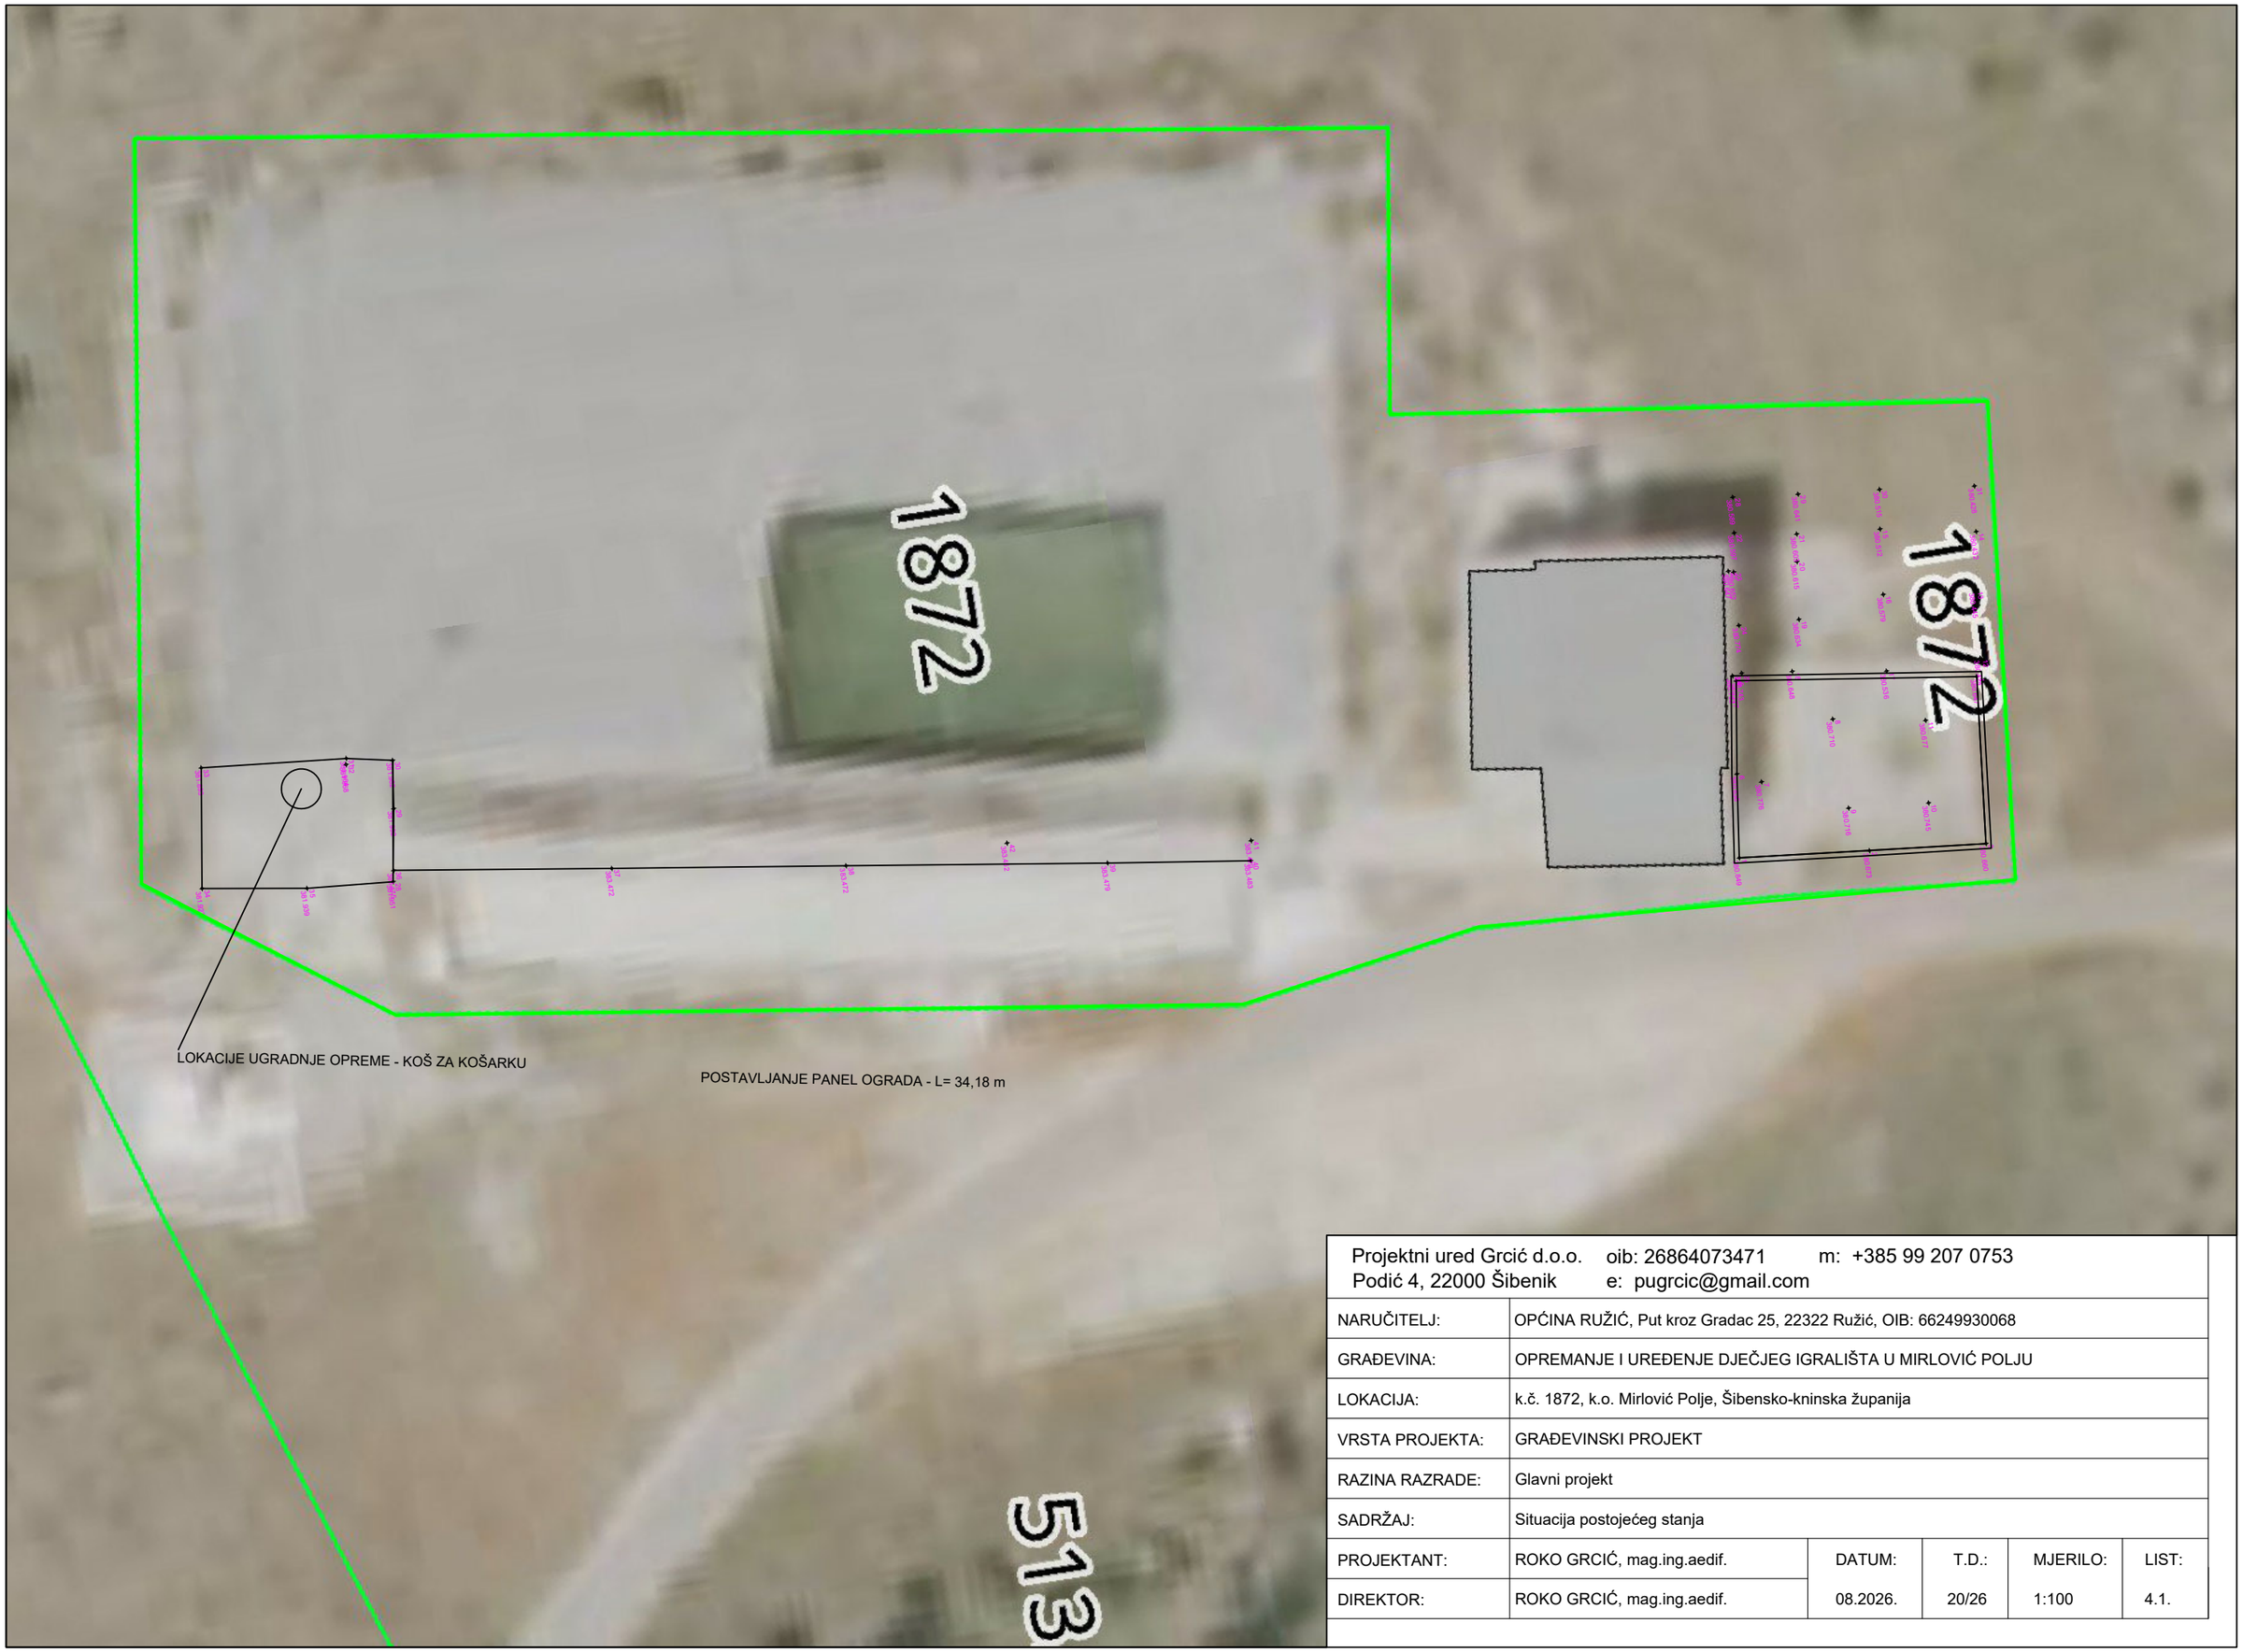

Projektni ured Grcić d.o.o. oib: 26864073471 m: +385 99 207 0753
Podić 4, 22000 Šibenik e: pugrcic@gmail.com

NARUČITELJ:	OPĆINA RUŽIĆ, Put kroz Gradac 25, 22322 Ružić, OIB: 66249930068				
GRAĐEVINA:	OPREMANJE I UREĐENJE DJEČJEG IGRALIŠTA U MIRLOVIĆ POLJU				
LOKACIJA:	k.č. 1872, k.o. Mirlović Polje, Šibensko-kninska županija				
VRSTA PROJEKTA:	GRAĐEVINSKI PROJEKT				
RAZINA RAZRADE:	Glavni projekt				
SADRŽAJ:	Situacija postojećeg stanja				
PROJEKTANT:	ROKO GRCIĆ, mag.ing.aedif.	DATUM:	T.D.:	MJERILO:	LIST:
DIREKTOR:	ROKO GRCIĆ, mag.ing.aedif.	08.2026.	20/26	1:100	4.1.

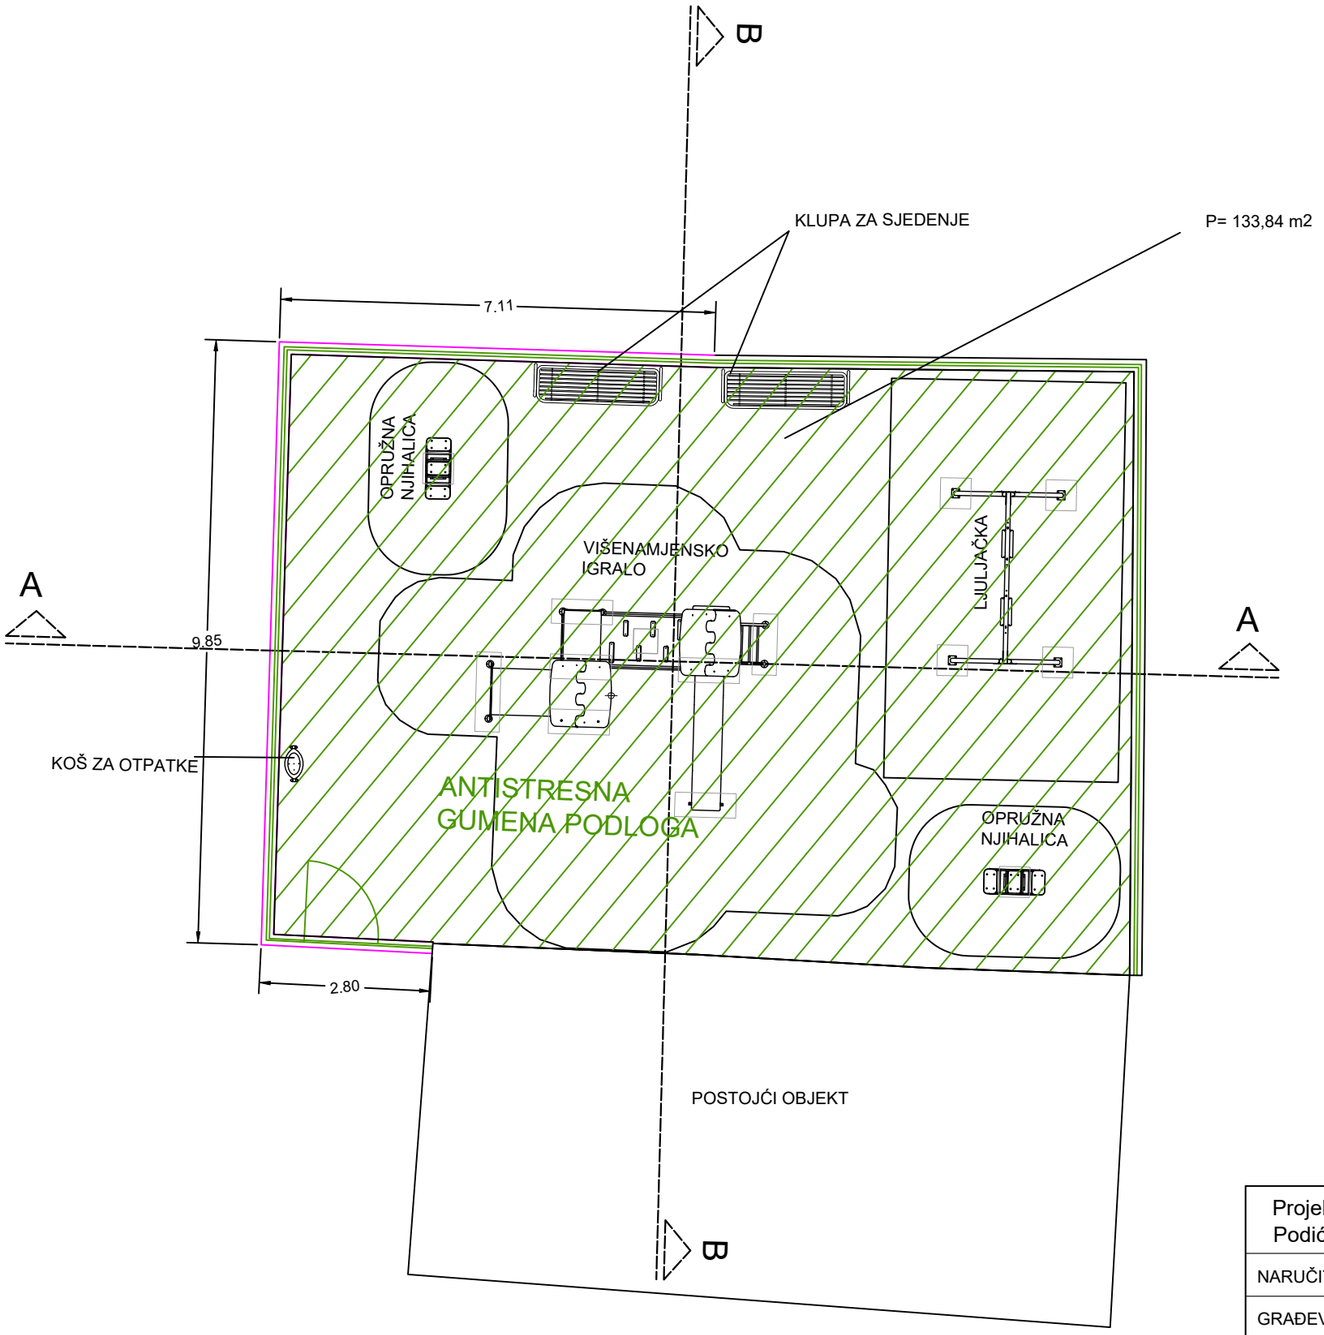

Projektni ured Grcić d.o.o. oib: 26864073471 m: +385 99 207 0753
Podić 4, 22000 Šibenik e: pugrcic@gmail.com

NARUČITELJ:	OPĆINA RUŽIĆ, Put kroz Gradac 25, 22322 Ružić, OIB: 66249930068				
GRAĐEVINA:	OPREMANJE I UREĐENJE DJEČJEG IGRALIŠTA U MIRLOVIĆ POLJU				
LOKACIJA:	k.č. 1872, k.o. Mirlović Polje, Šibensko-kninska županija				
VRSTA PROJEKTA:	GRAĐEVINSKI PROJEKT				
RAZINA RAZRADE:	Glavni projekt				
SADRŽAJ:	Građevinska situacija				
PROJEKTANT:	ROKO GRCIĆ, mag.ing.aedif.	DATUM:	T.D.:	MJERILO:	LIST:
DIREKTOR:	ROKO GRCIĆ, mag.ing.aedif.	08.2026.	20/26	1:100	4.2.

PRESJEK "A-A" MJ 1:50

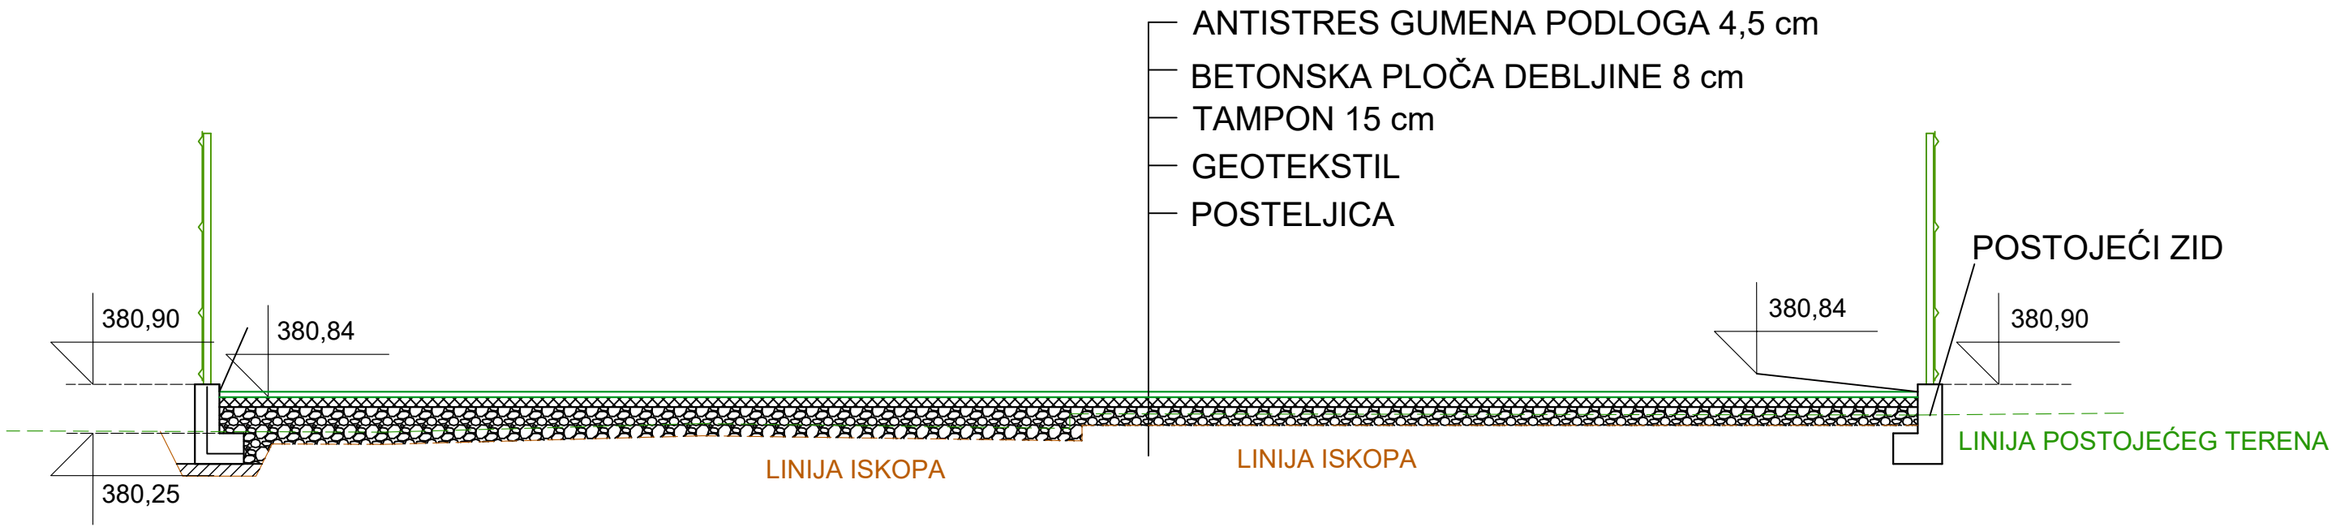

PRESJEK "B-B" MJ 1:50

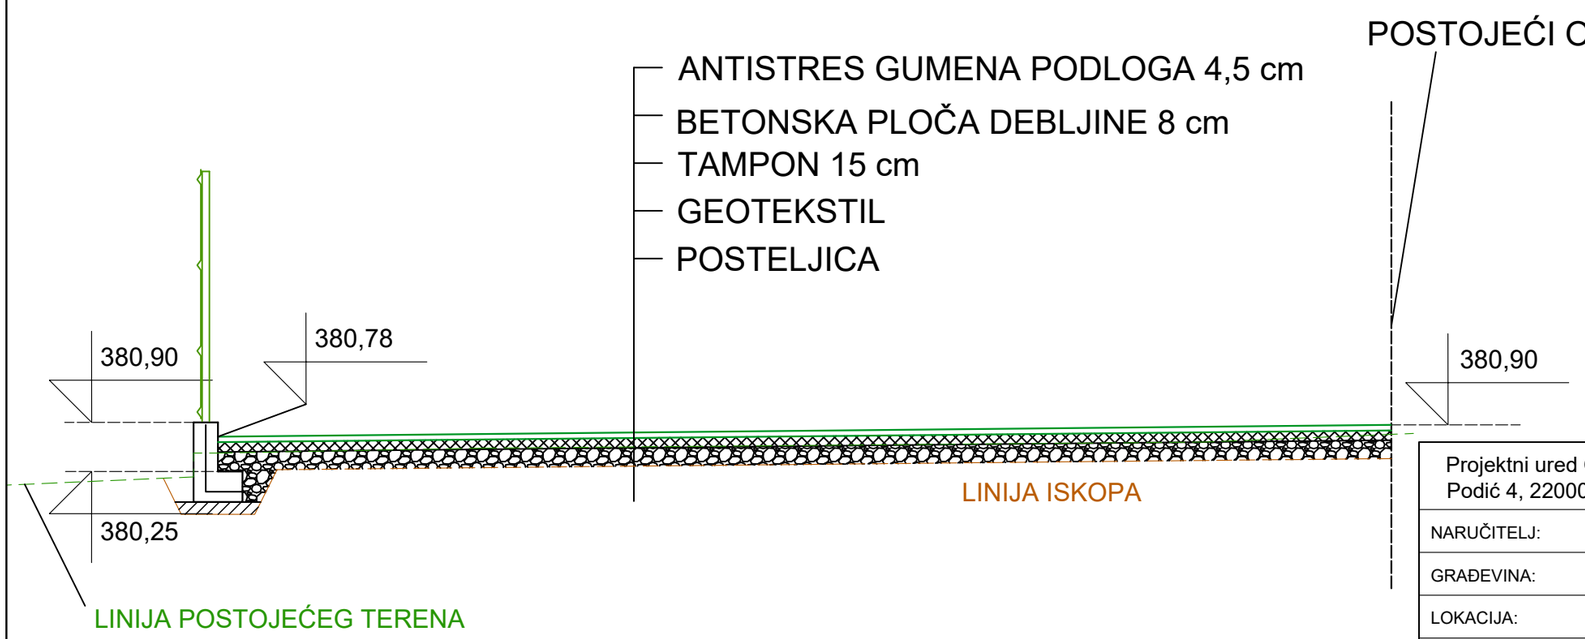

DETALJ ZIDA

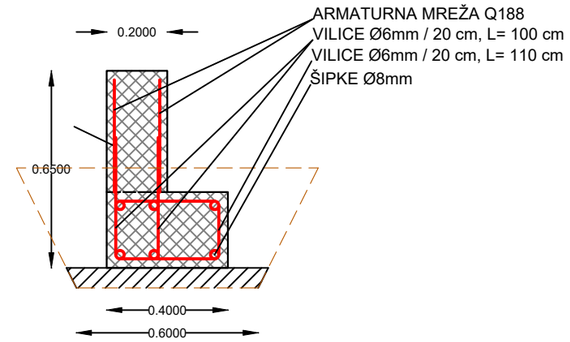

Projektni ured Grcić d.o.o. oib: 26864073471 m: +385 99 207 0753
Podić 4, 22000 Šibenik e: pugrcic@gmail.com

NARUČITELJ:	OPĆINA RUŽIĆ, Put kroz Gradac 25, 22322 Ružić, OIB: 66249930068				
GRAĐEVINA:	OPREMANJE I UREĐENJE DJEČJEG IGRALIŠTA U MIRLOVIĆ POLJU				
LOKACIJA:	k.č. 1872, k.o. Mirlović Polje, Šibensko-kninska županija				
VRSTA PROJEKTA:	GRAĐEVINSKI PROJEKT				
RAZINA RAZRADE:	Grafički prilog uz troškovnik				
SADRŽAJ:	Poprečni presjek "A-A" i "B-B" i Detalj zida				
PROJEKTANT:	ROKO GRCIĆ, mag.ing.aedif.	DATUM:	T.D.:	MJERILO:	LIST:
DIREKTOR:	ROKO GRCIĆ, mag.ing.aedif.	08.2026.	20/26	1:50	4.3.