


POPREČNI PRESJEK 1 - 1

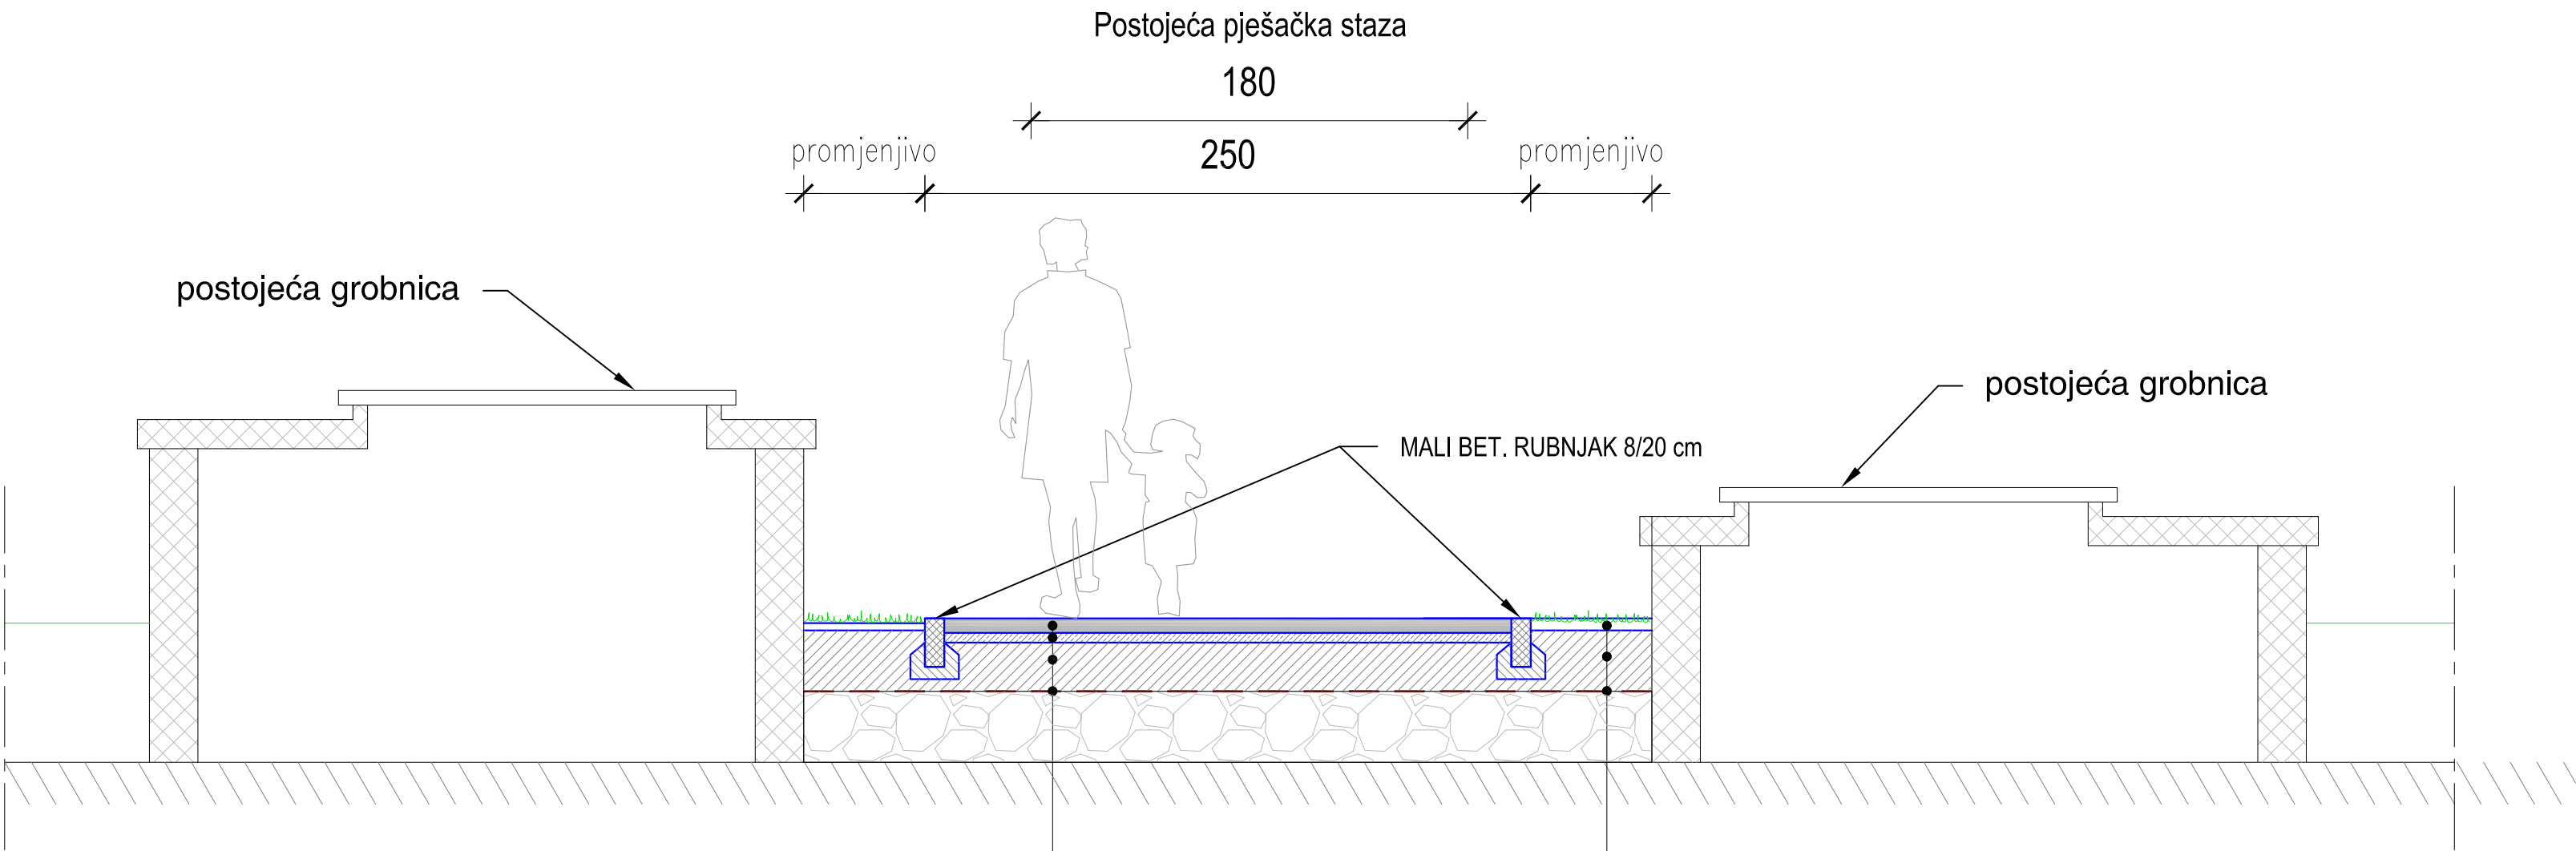

PJEŠAČKA KONSTRUKCIJA

Betonske kocke 8x20 cm	6 cm
Kameni agregat 4-8 mm	4 cm
Nosivi sloj od zrnatog drobljenog kamenog materijala 0-32 mm, Sz≥97 %, Ms≥80 MN/m²	20 cm
Geotekstil 300 gr/m2	0.3 cm

Kameni agregat 8-16 mm	5 cm
Nosivi sloj od zrnatog drobljenog kamenog materijala 0-32 mm, Sz≥97 %, Ms≥80 MN/m²	20 cm
Geotekstil 300 gr/m2	0.3 cm



nadzor nad gradnjom / inženjering / projektni menadžment
Split, Put Plokita 32 • tel: 021/533-983 • fax: 021/544-540

građevina:
UREĐENJE PROCESIJSKE STAZE
KOD CRKVE SV. ILIJE U KLJACIMA

glavni projektant:

projektant:
HRVATSKA KOMORA INŽENJERA GRAĐEVINARSTVA
Šime Matić
ing. građ.
Ovlašteni inženjer građevinarstva
G 2061
Šime Matić, ing.građ.

naručitelj:
OPĆINA RUŽIĆ

razina razrade:
IZVEDBENI PROJEKT

strukovna odrednica:
GRAĐEVINSKI PROJEKT

sadržaj:
POPREČNI PROFIL 1 - 1

oznaka: TD	prilog: 2.
datum: kolovoz, 2026.	
mjerilo: 1:25	