




OPĆINA RUŽIĆ

PROSTORNI PLAN UREĐENJA

IZMJENE I DOPUNE III

KARTOGRAFSKI PRIKAZ:

2.0. INFRASTRUKTURNI SUSTAVI

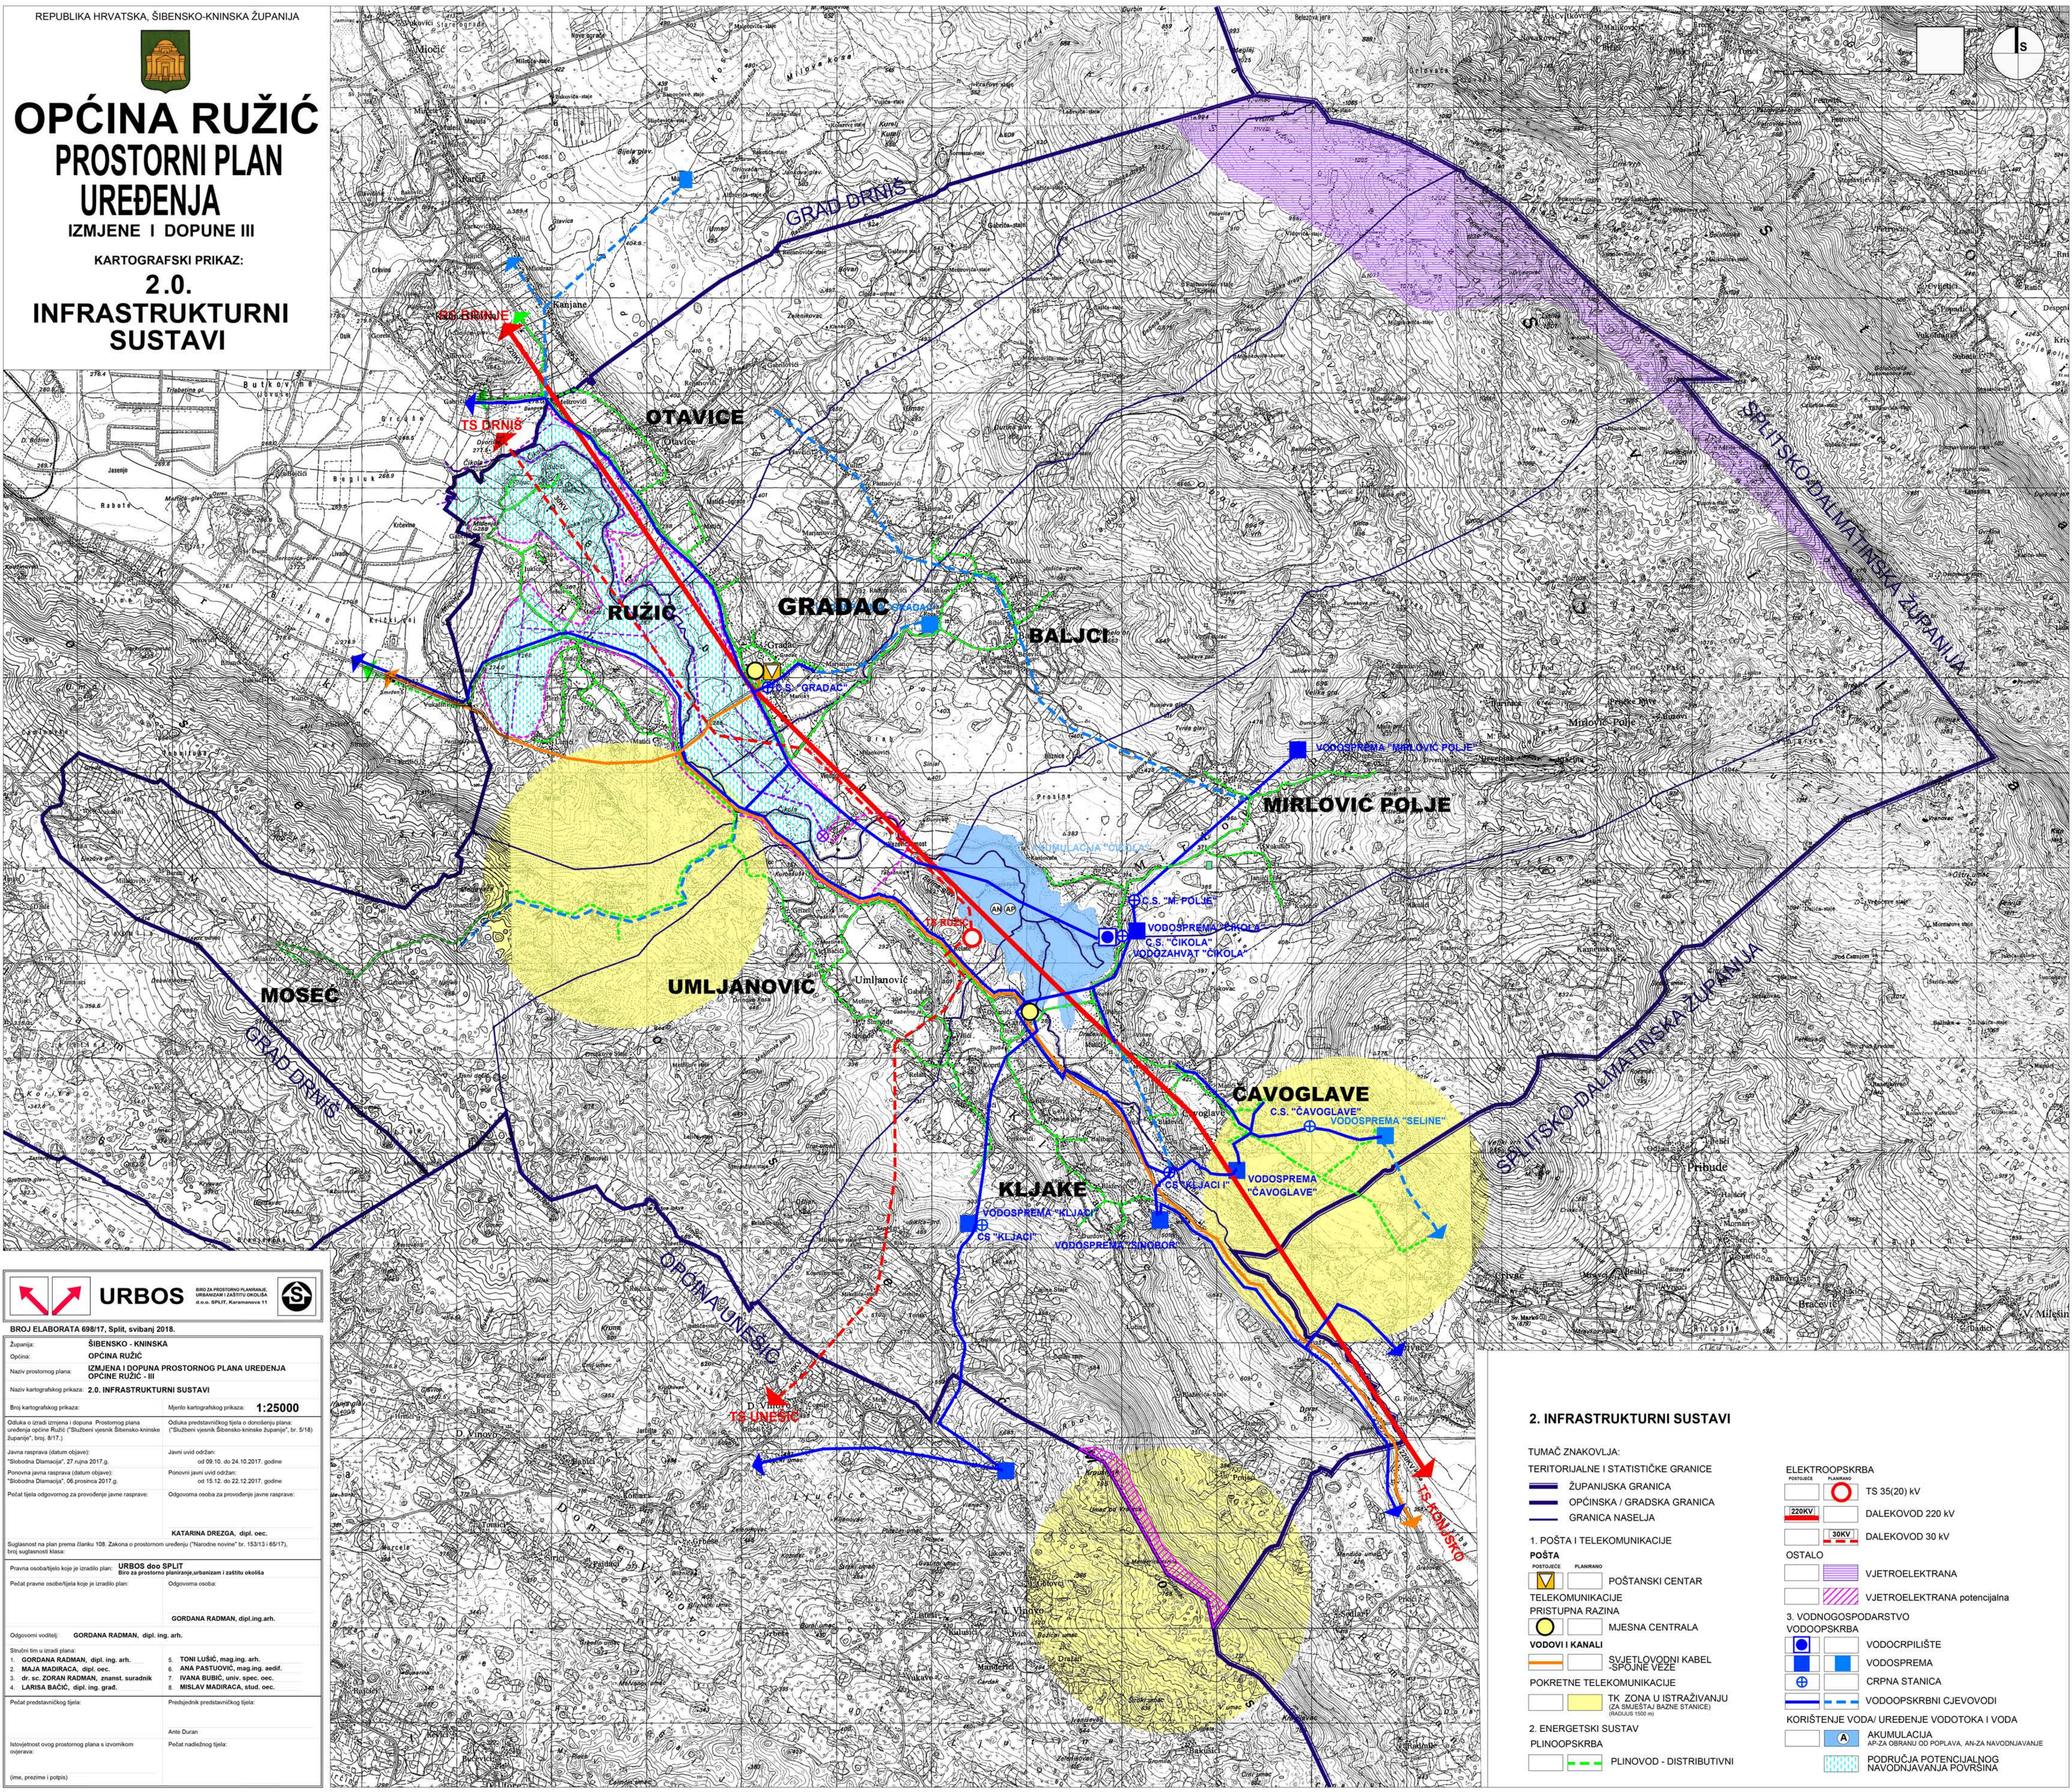

BROJ ELABORATA 698/17, Split, svibanj 2018.

Županija: ŠIBENSKO-KNINSKA
Općina: OPĆINA RUŽIĆ
Naziv prostornog plana: IZMJENA I DOPUNA PROSTORNOG PLANA UREĐENJA OPĆINE RUŽIĆ - III
Naziv kartografskog prikaza: 2.0. INFRASTRUKTURNI SUSTAVI

Broj kartografskog prikaza: Mjerilo kartografskog prikaza: 1:25000

Odluka o izradi (izmjena i dopuna Prostornog plana uređenja općine Ružić ("Službeni vjesnik Šibensko-kninske županije", broj 817.): Javna rasprava (datum objave): "Slobodna Dječja", 27. rujna 2017. g. od 09.10. do 24.10.2017. godine
Planovni javni uvid odbran: "Slobodna Dječja", 06. prosinca 2017. g. od 15.12. do 22.12.2017. godine
Pečat tijela odgovornog za provođenje javne rasprave: Odgovorna osoba za provođenje javne rasprave:

KATARINA DREZGA, dipl. oec.
Suglasnost na plan prema članku 108. Zakona o prostornom uređenju ("Narodne novine" br. 153/13 i 65/17), broj suglasnosti klasa:

Pravna osoba/tijelo koje je izradilo plan: URBOS d.o.o. SPLIT
Pečat pravne osobe/tijela koje je izradilo plan: Odgovorna osoba:

GORDANA RADMAN, dipl. ing. arh.

Odgovorni voditelj: GORDANA RADMAN, dipl. ing. arh.

Stručni tim u izradi plana:
1. GORDANA RADMAN, dipl. ing. arh.
2. MAJA MADRACA, dipl. oec.
3. dr. sc. ZORAN RADMAN, znanst. suradnik
4. LARIŠA BACIĆ, dipl. ing. grad.
5. TONI LIŠIĆ, mag. ing. arh.
6. ANA PASTUHOVIĆ, mag. ing. arh.
7. IVANA BUBIĆ, univ. spec. oec.
8. MISLAV MADRACA, stud. oec.

Pečat predstavničkog tijela: Predsjednik predstavničkog tijela:

Ante Duran
Pečat nadležnog tijela:

Istovjetnost ovog prostornog plana s izvornikom ovjerava:

(ime, prezime i potpis)

2. INFRASTRUKTURNI SUSTAVI

TUMAČ ZNAKOVLJA:

TERITORIJALNE I STATISTIČKE GRANICE

- ŽUPANIJSKA GRANIKA
- OPĆINSKA / GRADSKA GRANIKA
- GRANIKA NASELJA

1. POŠTA I TELEKOMUNIKACIJE

POŠTA

- POSTOJECI
- PLANNANO
- POŠTANSKI CENTAR

TELEKOMUNIKACIJE

- PRISTUPNA RAZINA
- MJESNA CENTRALA

VODOVI I KANALI

- SVJETLOVODNI KABEL
- SPOLNE VEZE

POKRETNE TELEKOMUNIKACIJE

- TK_ZONA U ISTRAŽIVANJU (ZA SMJESTAJ BAZNE STANICE) (RADIUS 1000 m)

2. ENERGETSKI SUSTAV

PLINOOPSKRBA

- PLINOVOD - DISTRIBUTIVNI

ELEKTROOPSKRBA

- POSTOJECI
- PLANNANO
- TS 35(20) KV
- DALEKOVOD 220 KV
- 30KV
- DALEKOVOD 30 KV

OSTALO

- VJETROELEKTRENA
- VJETROELEKTRENA POTENCIJALNA

3. VODNOGOSPODARSTVO

VODOOPSKRBA

- VODOCRPILIŠTE
- VODOSPREMA
- CRPNA STANICA
- VODOOPSKRBNI CJEVOVODI

KORIŠTENJE VODA/ UREĐENJE VODOTOKA I VODA

- AKUMULACIJA
- AP-ZA OBRANU OD POPLAVA, AN-ZA NAVODNJAVANJE
- PODRUČJA POTENCIJALNOG NAVODNJAVANJA POVRŠINA